



Архитектурное бюро
"ARKADA"

Проект жилого дома площадью 64.93 кв.м.
10-24-AP. Архитектурные решения



Инв. № подл.	Подпись и дата
Взам. инв. №	Инв. № дубл.
Подпись и дата	Подп. и дата


Тюмень, 2024г.

Копировал

Формат А3

План 1-го этажа

Экспликация помещений

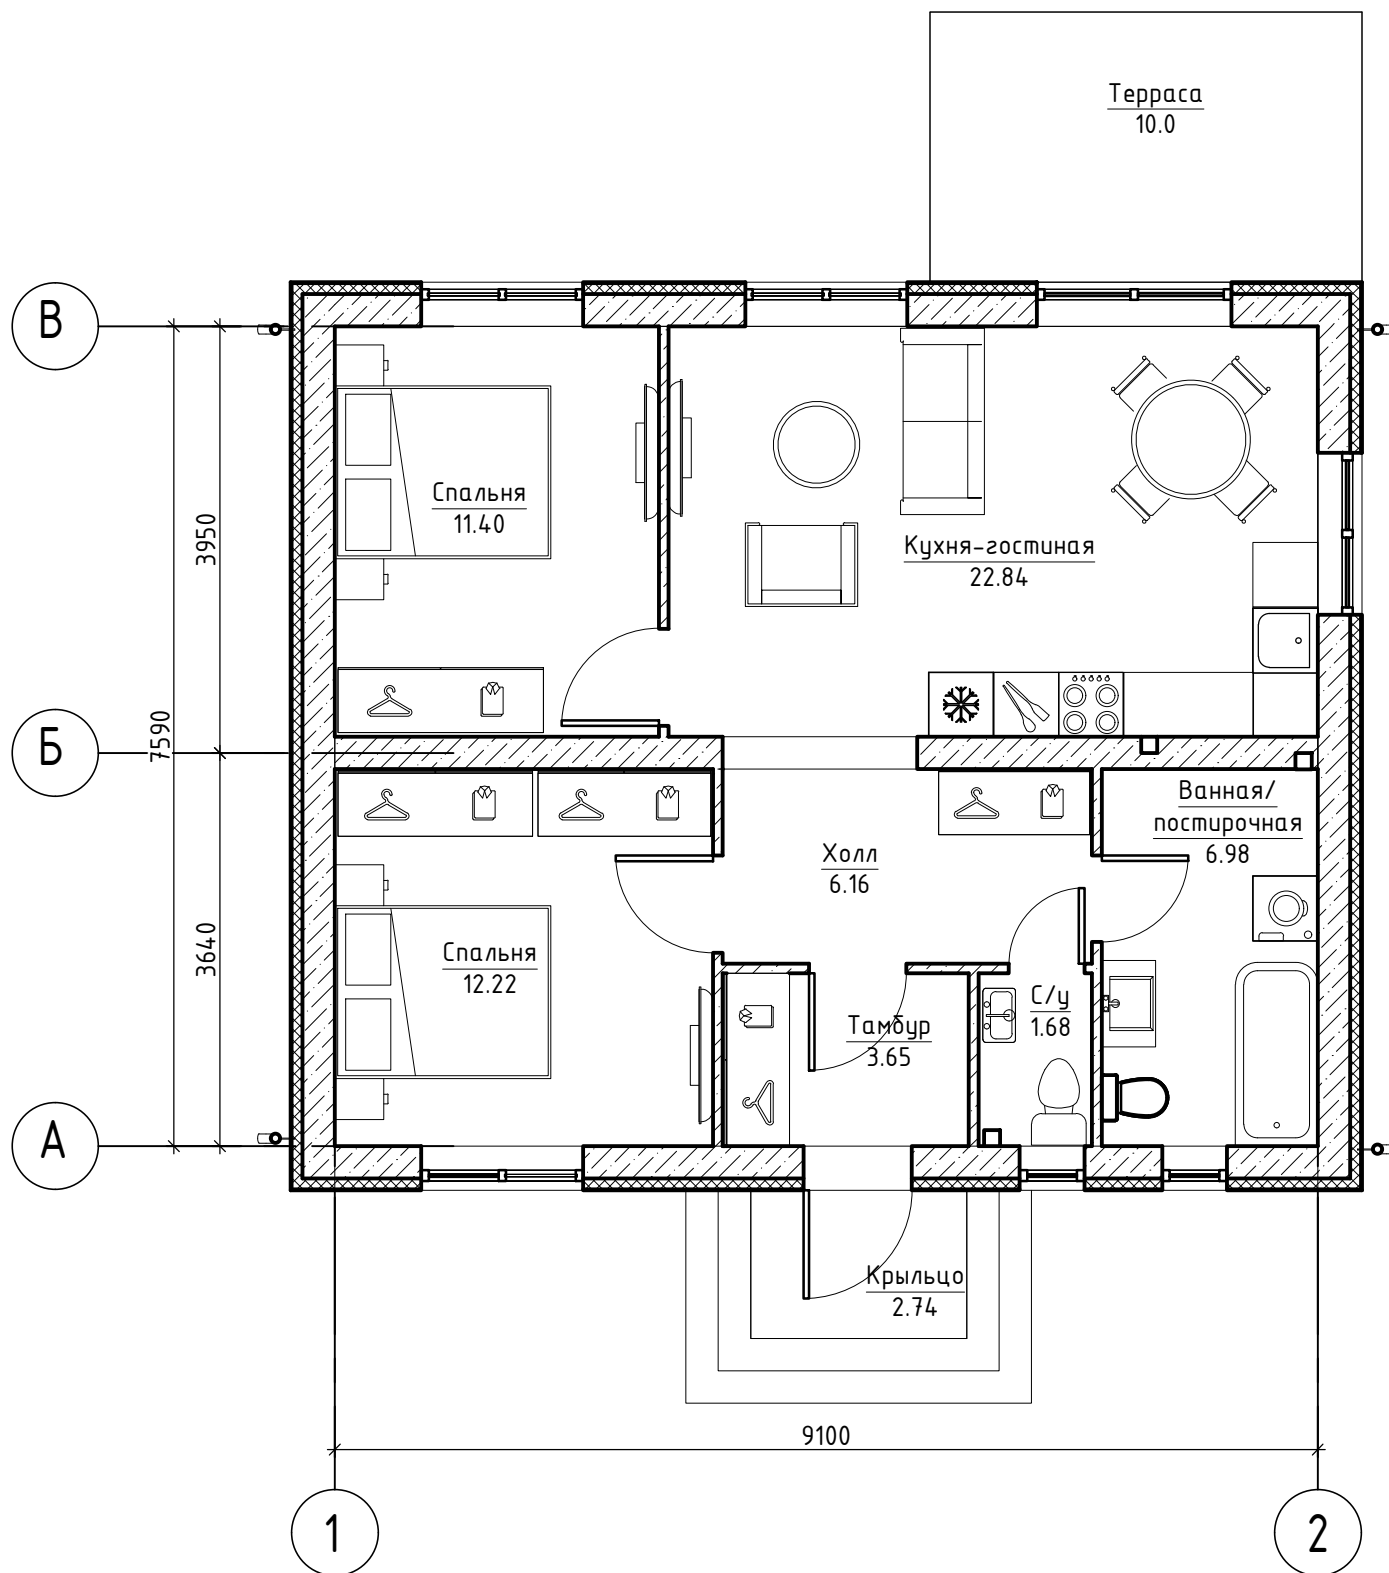


№	Наименование	Площадь, м ²
1	Кухня-гостиная	22.84
2	Спальня	11.40
3	Спальня	12.22
4	Холл	6.16
5	Тамбур	3.65
6	С/у	1.68
7	Ванная/постирочная	6.98
8	Терраса	(10.0)
9	Крыльцо	(2.74)
Итого		64.93 (77.67)

Инв. № подл.	Подпись и дата
Взам. инв. №	Инв. № дубл.
Подпись и дата	Подп. и дата

						10-24-AP		
						Проект жилого дома		
Изм.	Кол.уч.	Лист	№ док.	Подп.	Дата	Стадия	Лист	Листов
Разработал	Боков Р.В.			<i>[Signature]</i>				
ГИП	Боков Р.В.			<i>[Signature]</i>		П	2	
						План 1-го этажа		

Кладочный план 1-го этажа

Экспликация помещений

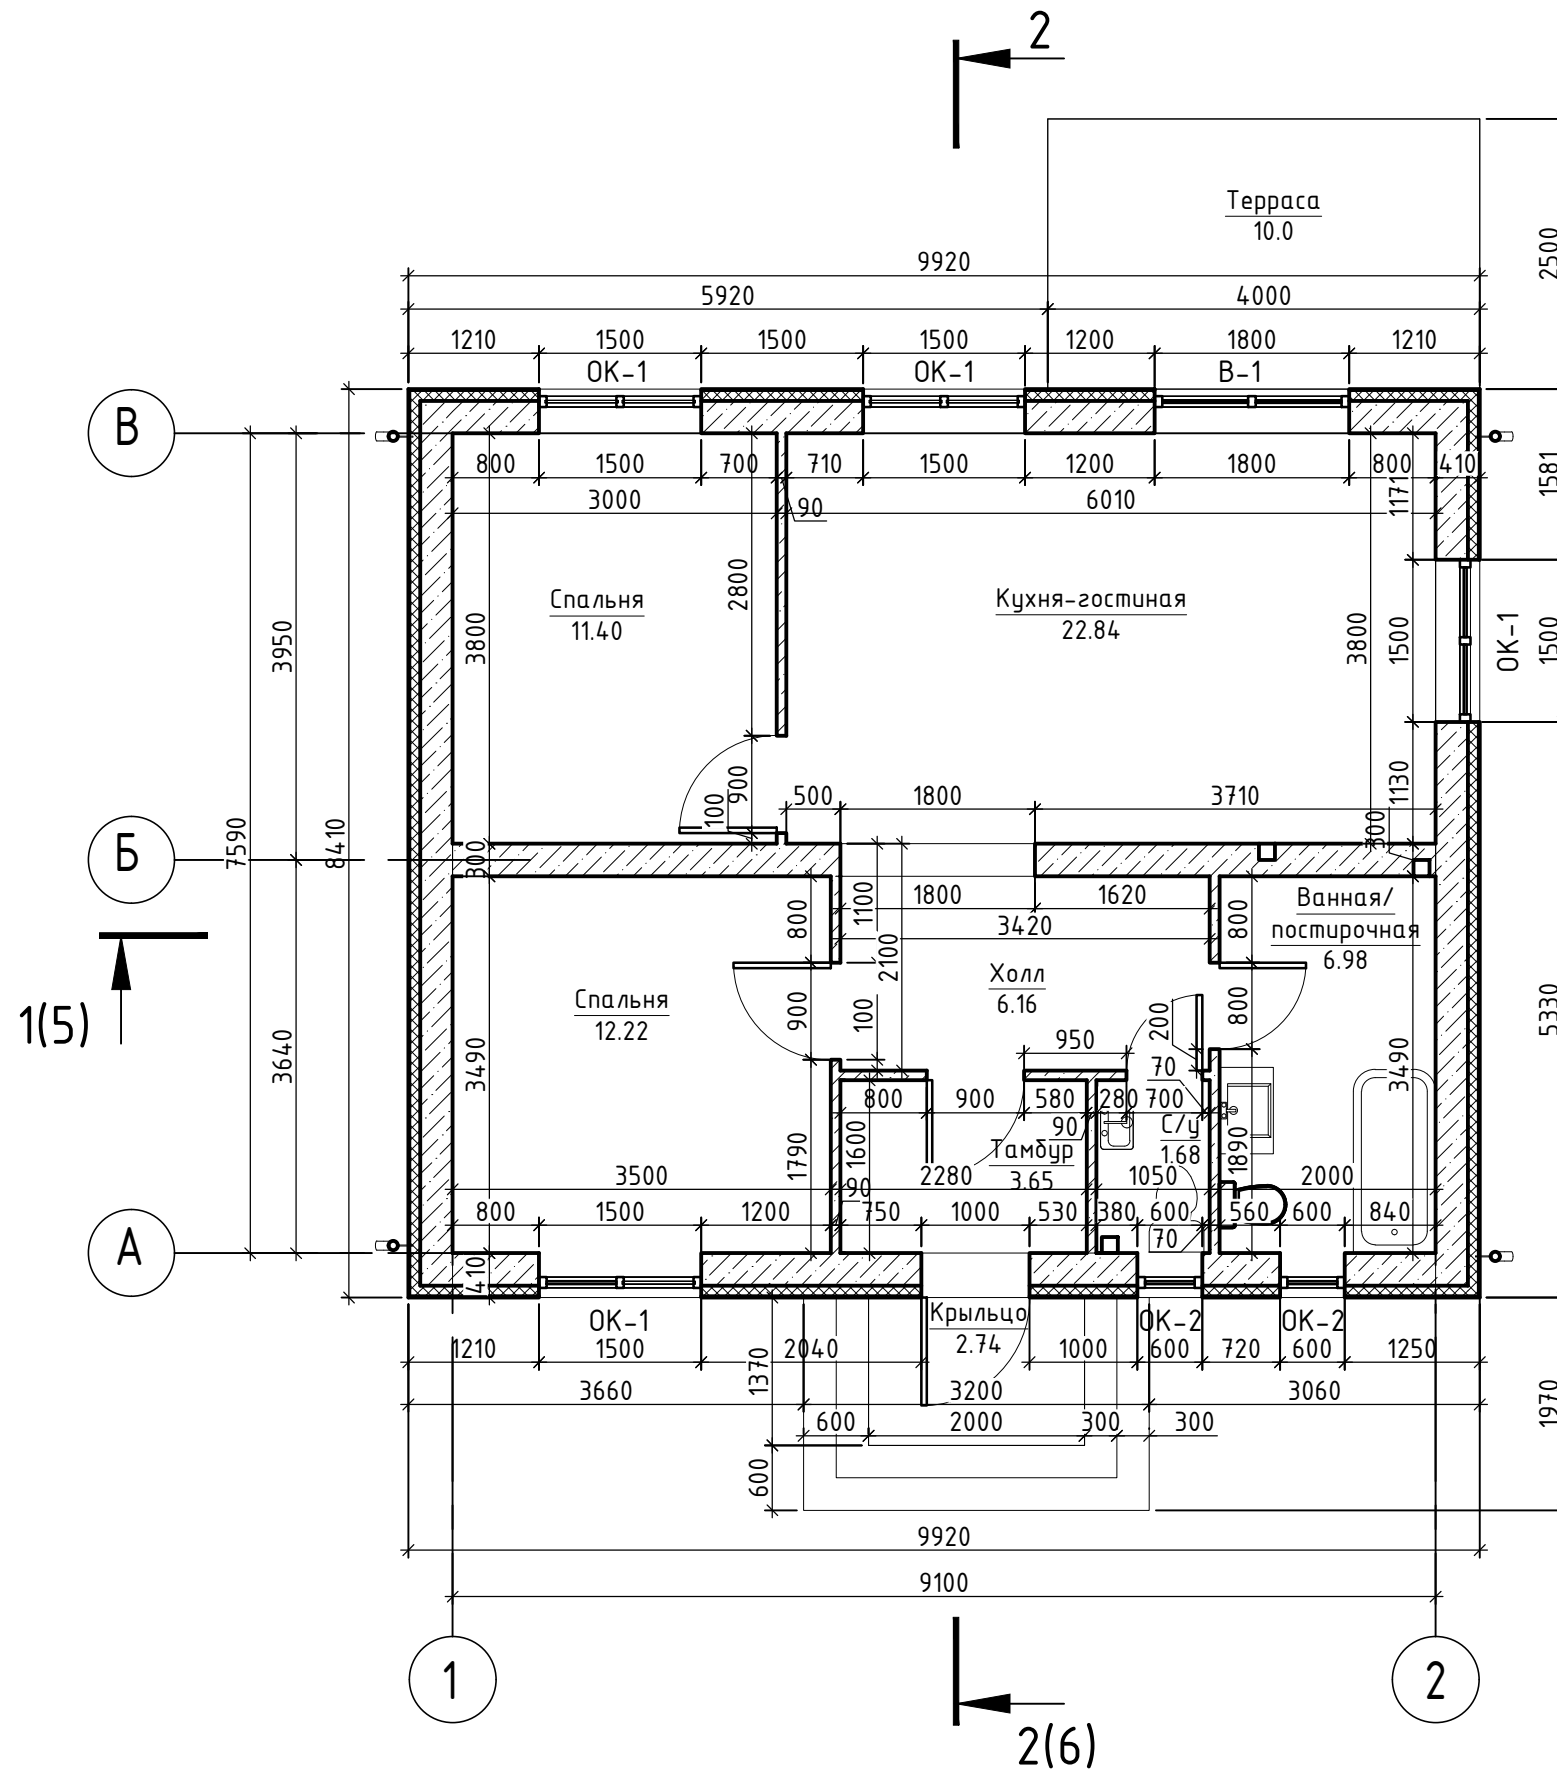


№	Наименование	Площадь, м ²
1	Кухня-гостиная	22.84
2	Спальня	11.40
3	Спальня	12.22
4	Холл	6.16
5	Тамбур	3.65
6	С/у	1.68
7	Ванная/постирочная	6.98
8	Терраса	(10.0)
9	Крыльцо	(2.74)
Итого		64.93 (77.67)

Инв. № подл.	Подпись и дата
Взам. инв. №	Инв. № дубл.
Подпись и дата	Подп. и дата

10-24-AP					
Проект жилого дома					
Изм.	Кол.уч.	Лист	№ док.	Подп.	Дата
Разработал	Боков Р.В.			<i>[Signature]</i>	
ГИП	Боков Р.В.			<i>[Signature]</i>	
				Стадия	Лист
				П	3
				Листов	
Кладочный план 1-го этажа					


План кровли

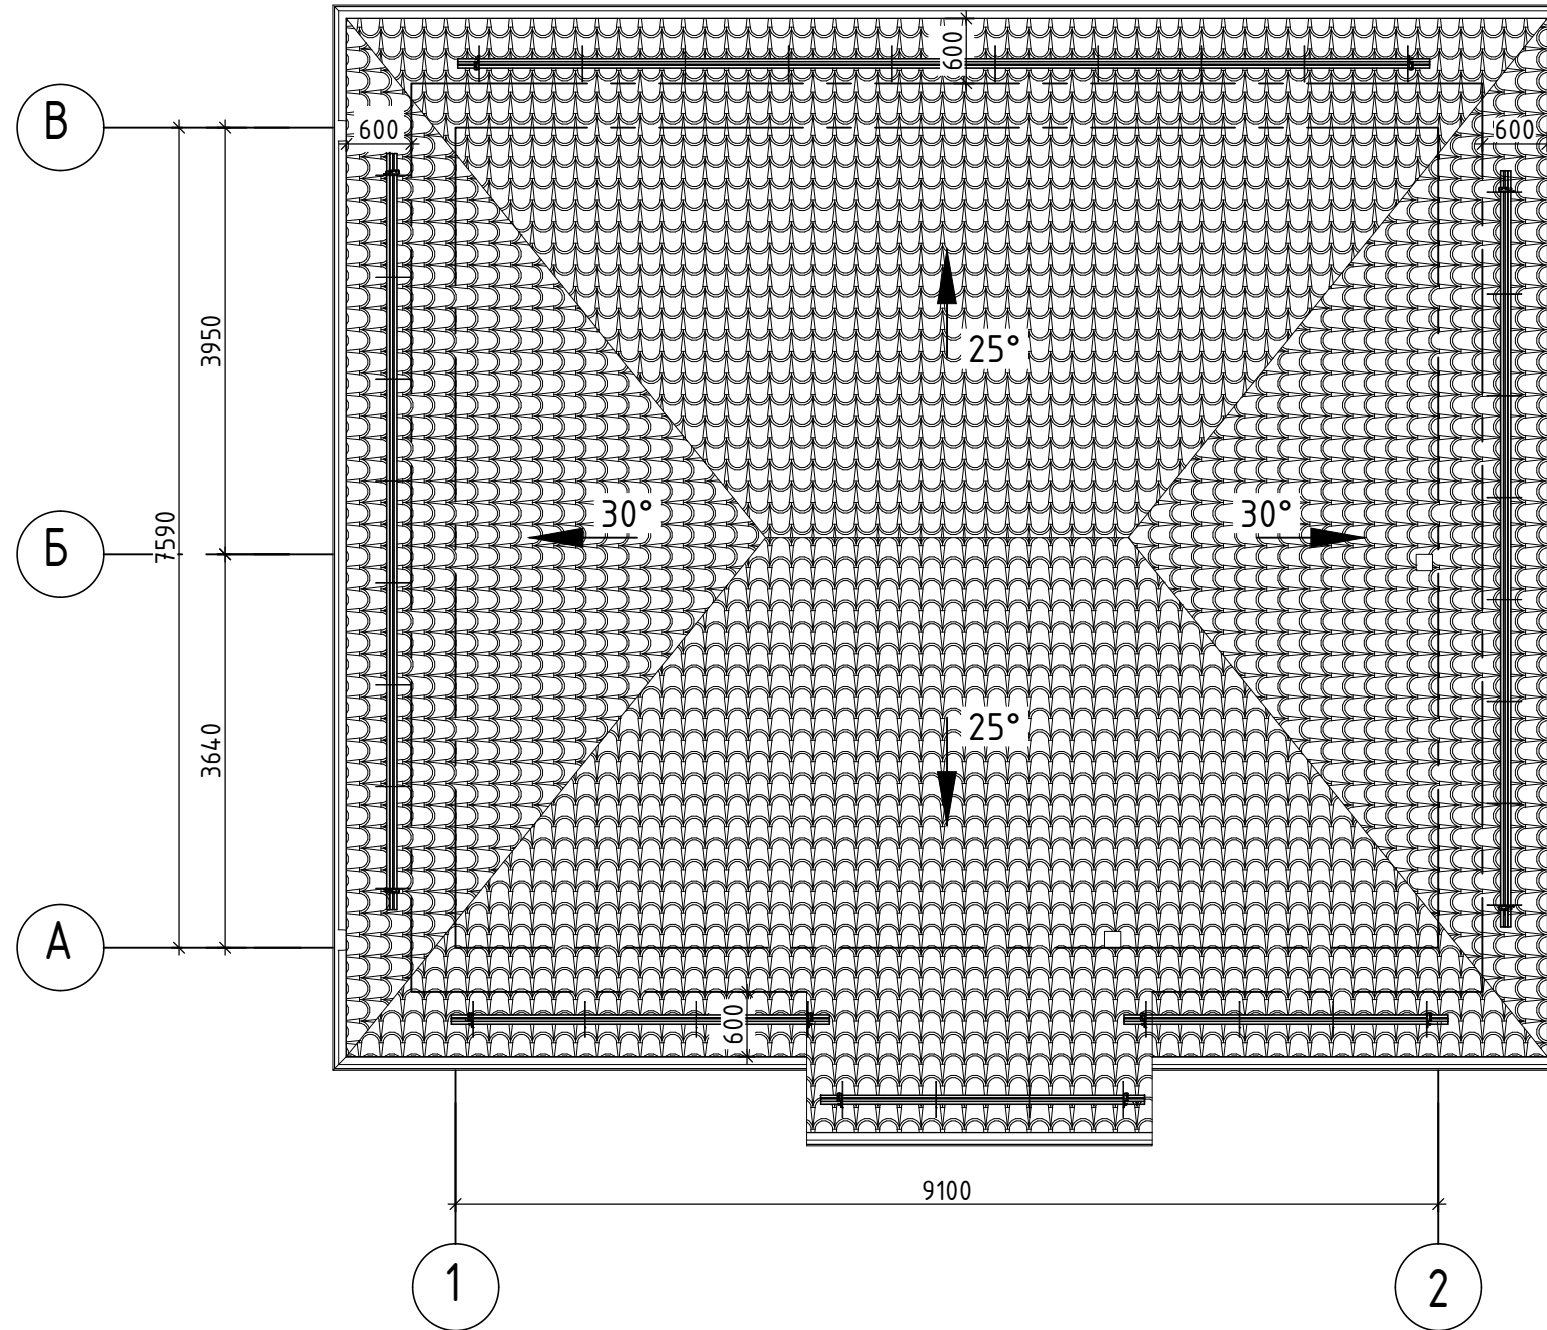

Инв. № подл.	Подпись и дата
Взам. инв. №	Инв. № дубл.
Подпись и дата	Подп. и дата

						10-24-AP		
						Проект жилого дома		
Изм.	Кол.уч.	Лист	№ док.	Подп.	Дата	Стадия	Лист	Листов
Разработал			Боков Р.В.	<i>[Signature]</i>		П	4	
ГИП			Боков Р.В.	<i>[Signature]</i>				
						План кровли		


Разрез 1-1

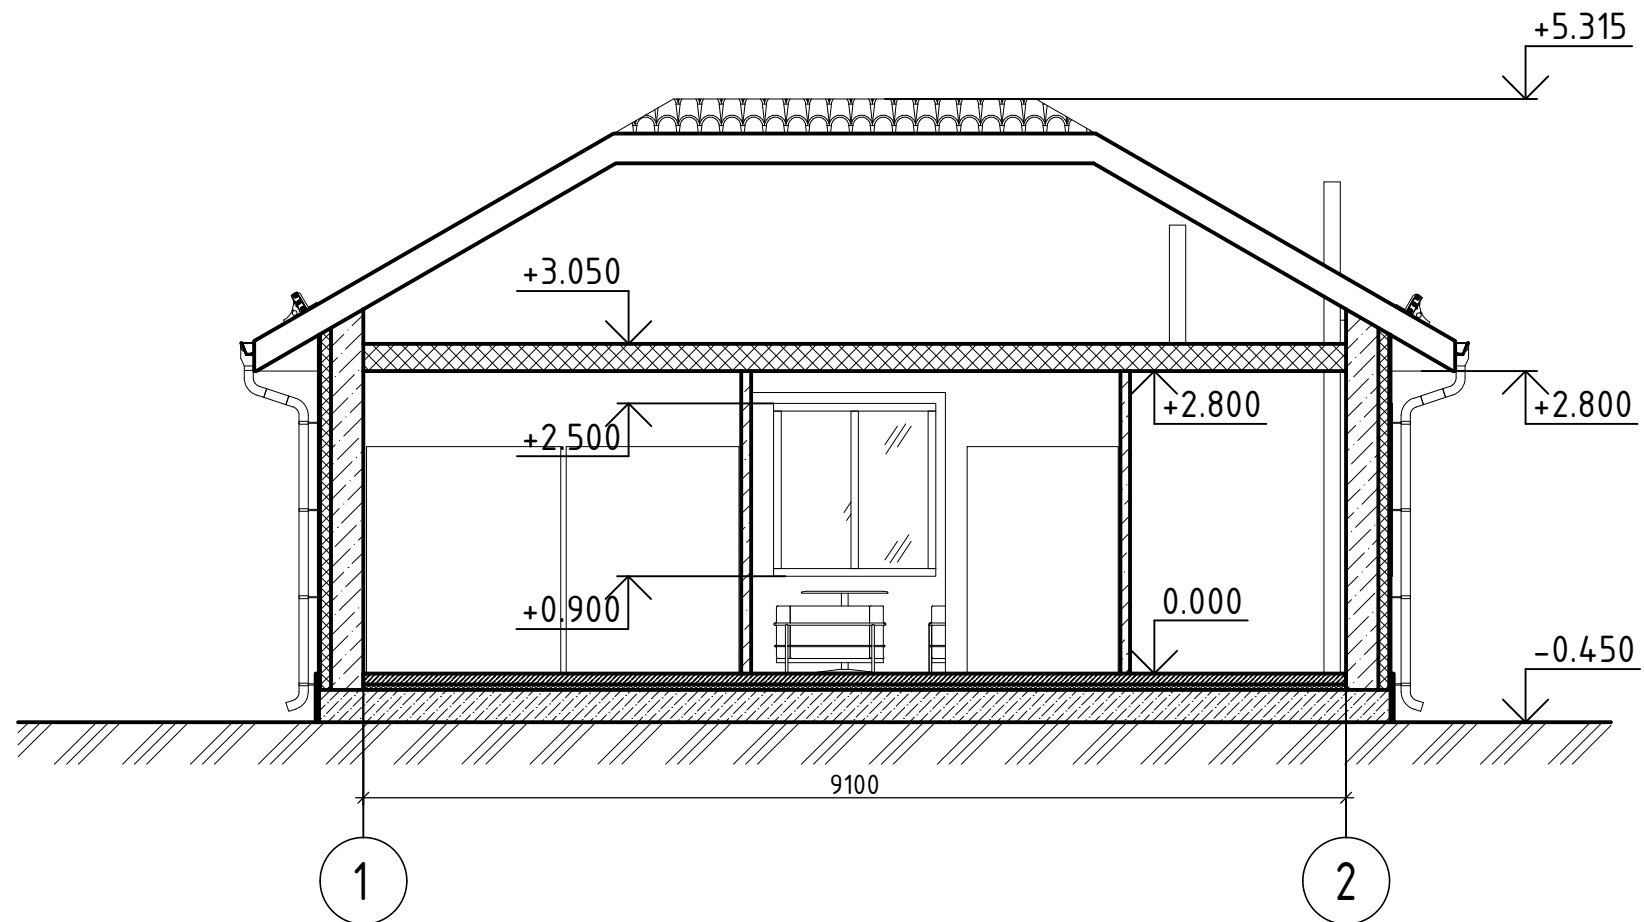

Инв. № подл.	Подпись и дата
Взам. инв. №	Инв. № дубл.
Подпись и дата	Подп. и дата

						10-24-AP		
						Проект жилого дома		
Изм.	Кол.уч.	Лист	№ док.	Подп.	Дата	Стадия	Лист	Листов
Разработал	Боков Р.В.			<i>[Signature]</i>				
ГИП	Боков Р.В.			<i>[Signature]</i>				
						Разрез 1-1		


Разрез 2-2

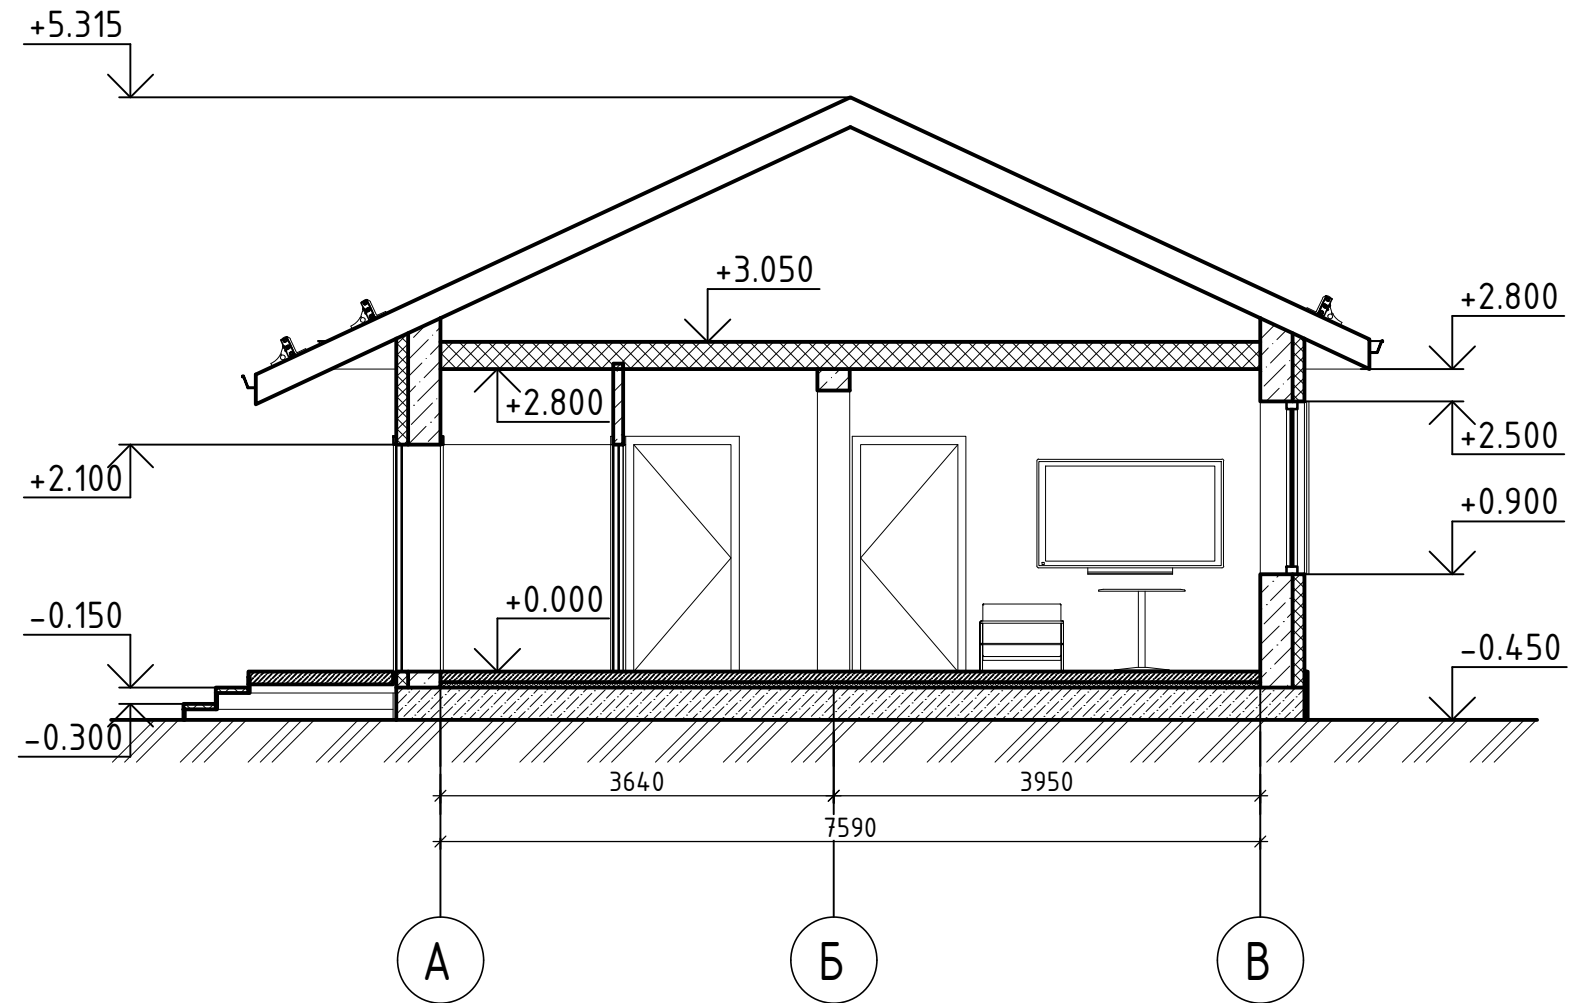

Инв. № подл.	Подпись и дата
Взам. инв. №	Инв. № дубл.
Подпись и дата	Подп. и дата

						10-24-AP		
						Проект жилого дома		
Изм.	Кол.уч.	Лист	№ док.	Подп.	Дата	Стадия	Лист	Листов
Разработал	Боков Р.В.			<i>[Signature]</i>				
ГИП	Боков Р.В.			<i>[Signature]</i>				
						Разрез 2-2		


Фасад 1-2

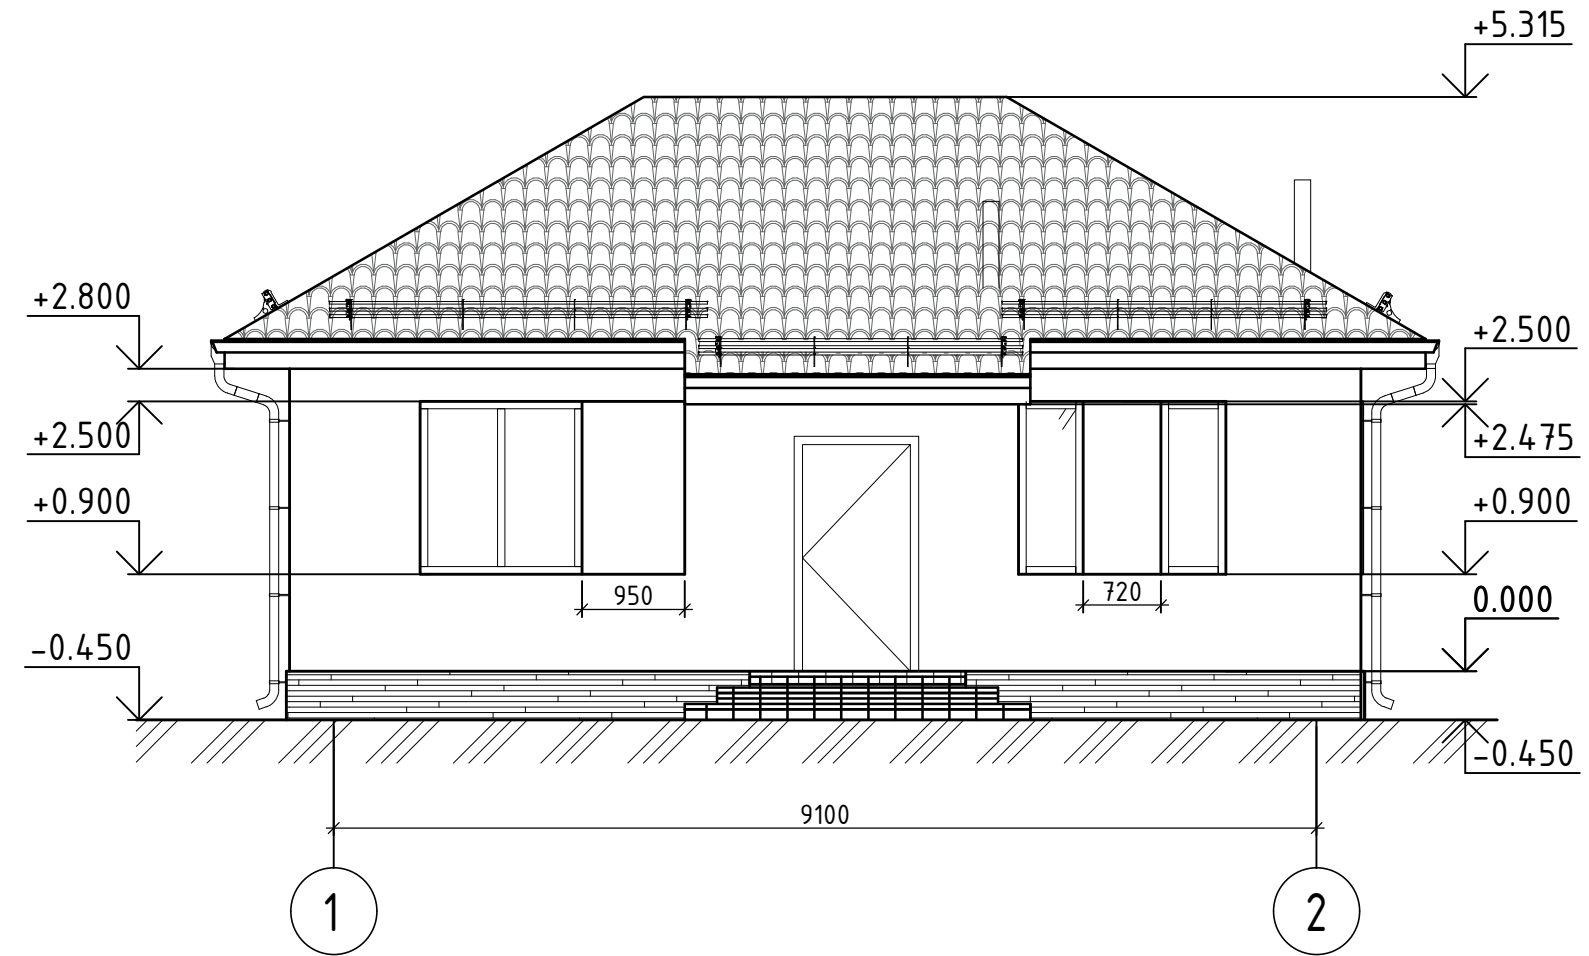

Инв. № подл.	Подпись и дата
Взам. инв. №	Инв. № дубл.
Подпись и дата	Подп. и дата

						10-24-AP		
						Проект жилого дома		
Изм.	Кол.уч.	Лист	№ док.	Подп.	Дата	Стадия	Лист	Листов
Разработал	Боков Р.В.			<i>[Signature]</i>				
ГИП	Боков Р.В.			<i>[Signature]</i>				
						Фасад 1-2		
						Копировал		
						Формат А3		


Фасад 2-1

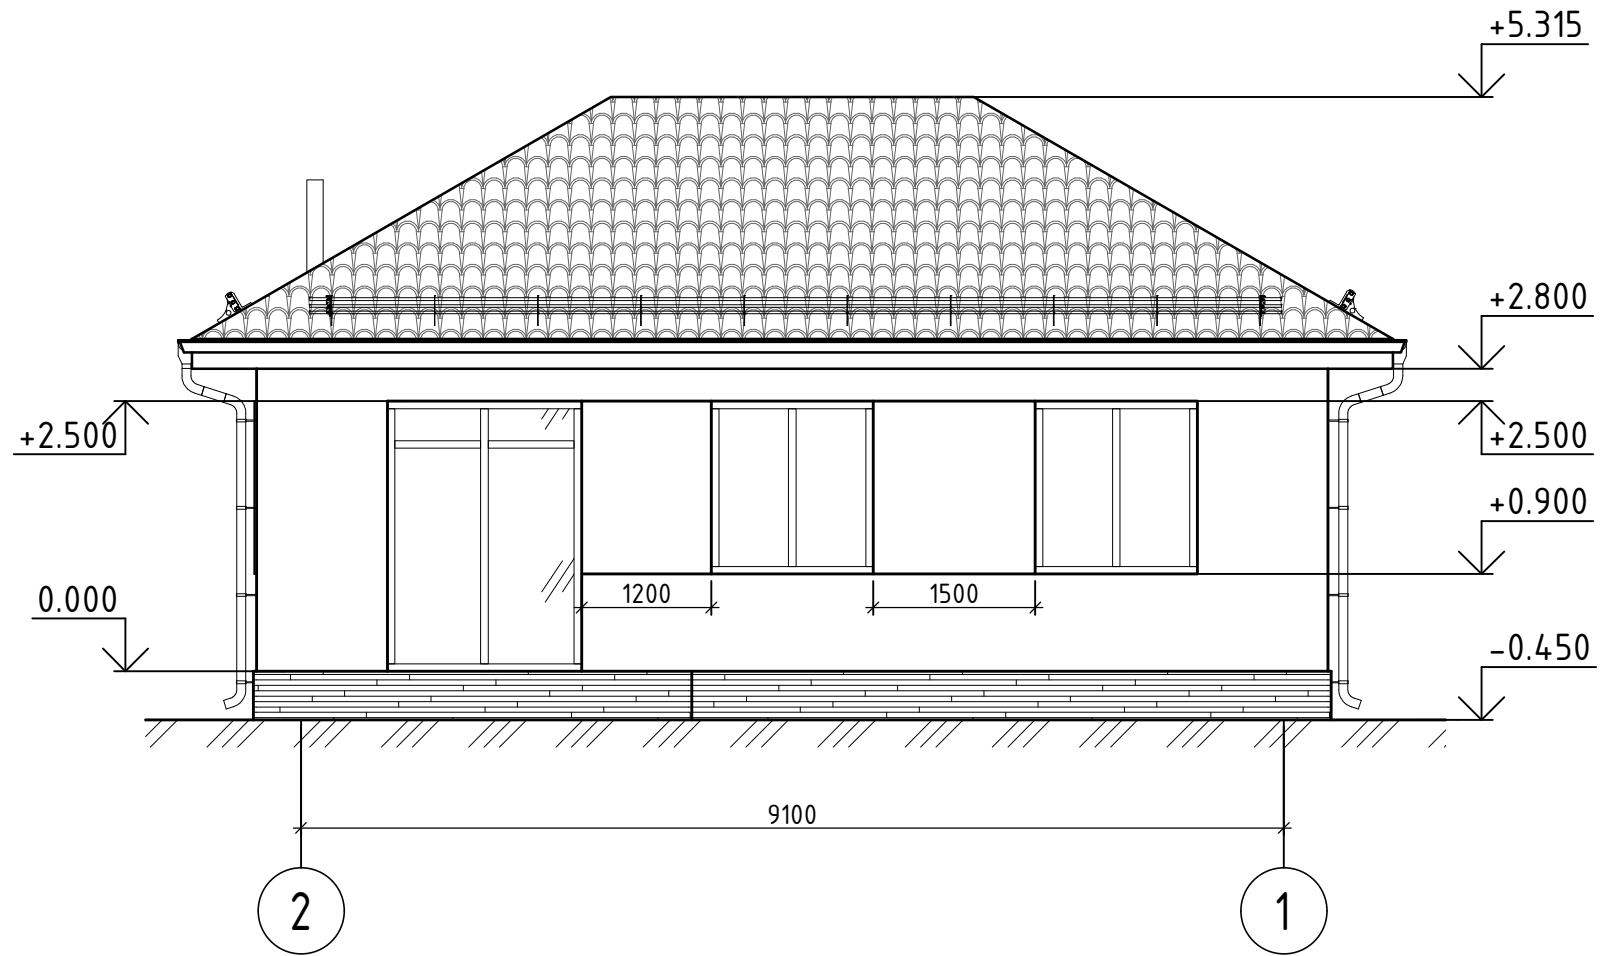

Инв. № подл.	Подпись и дата	Взам. инв. №	Инв. № дубл.	Подп. и дата

10-24-AP					
Проект жилого дома					
Изм.	Кол.уч.	Лист	№ док.	Подп.	Дата
Разработал	Боков Р.В.			<i>[Signature]</i>	
ГИП	Боков Р.В.			<i>[Signature]</i>	
Фасад 2-1				Стадия	Лист
				П	8
				Листов	


Фасад А-В

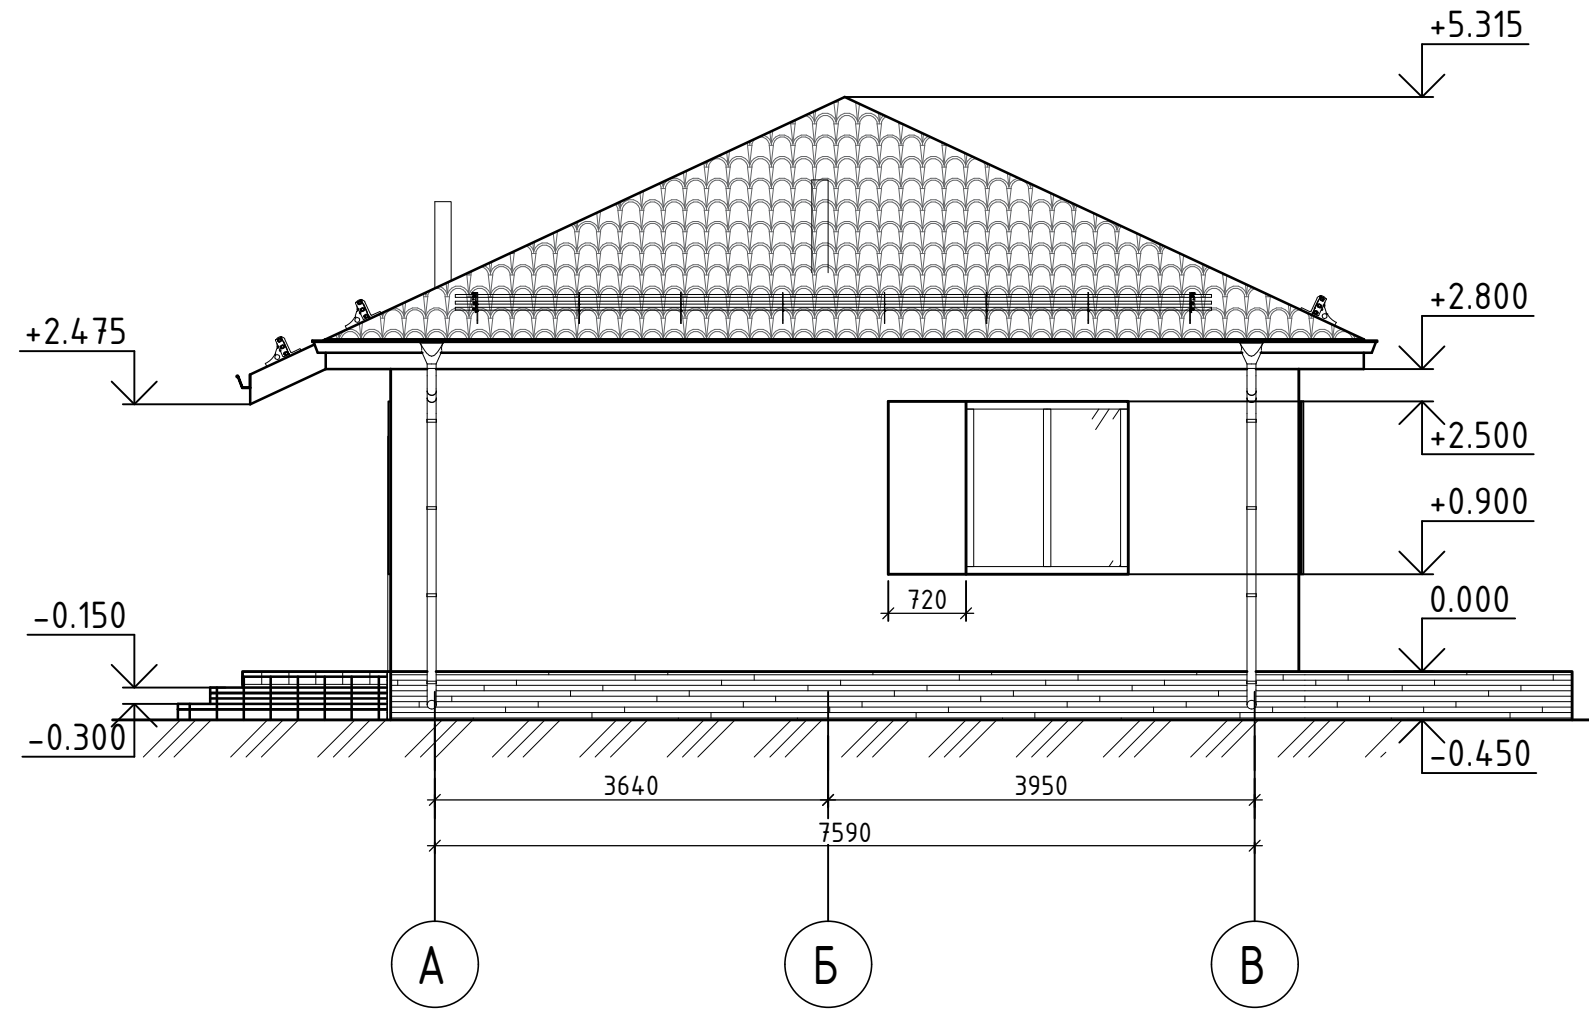

Инв. № подл.	Подпись и дата
Взам. инв. №	Инв. № дубл.
Подпись и дата	Подп. и дата




						10-24-AP		
						Проект жилого дома		
Изм.	Кол.уч.	Лист	№ док.	Подп.	Дата	Стадия	Лист	Листов
Разработал	Боков Р.В.			<i>[Signature]</i>				
ГИП	Боков Р.В.			<i>[Signature]</i>				
						Фасад А-В		

Фасад В-А

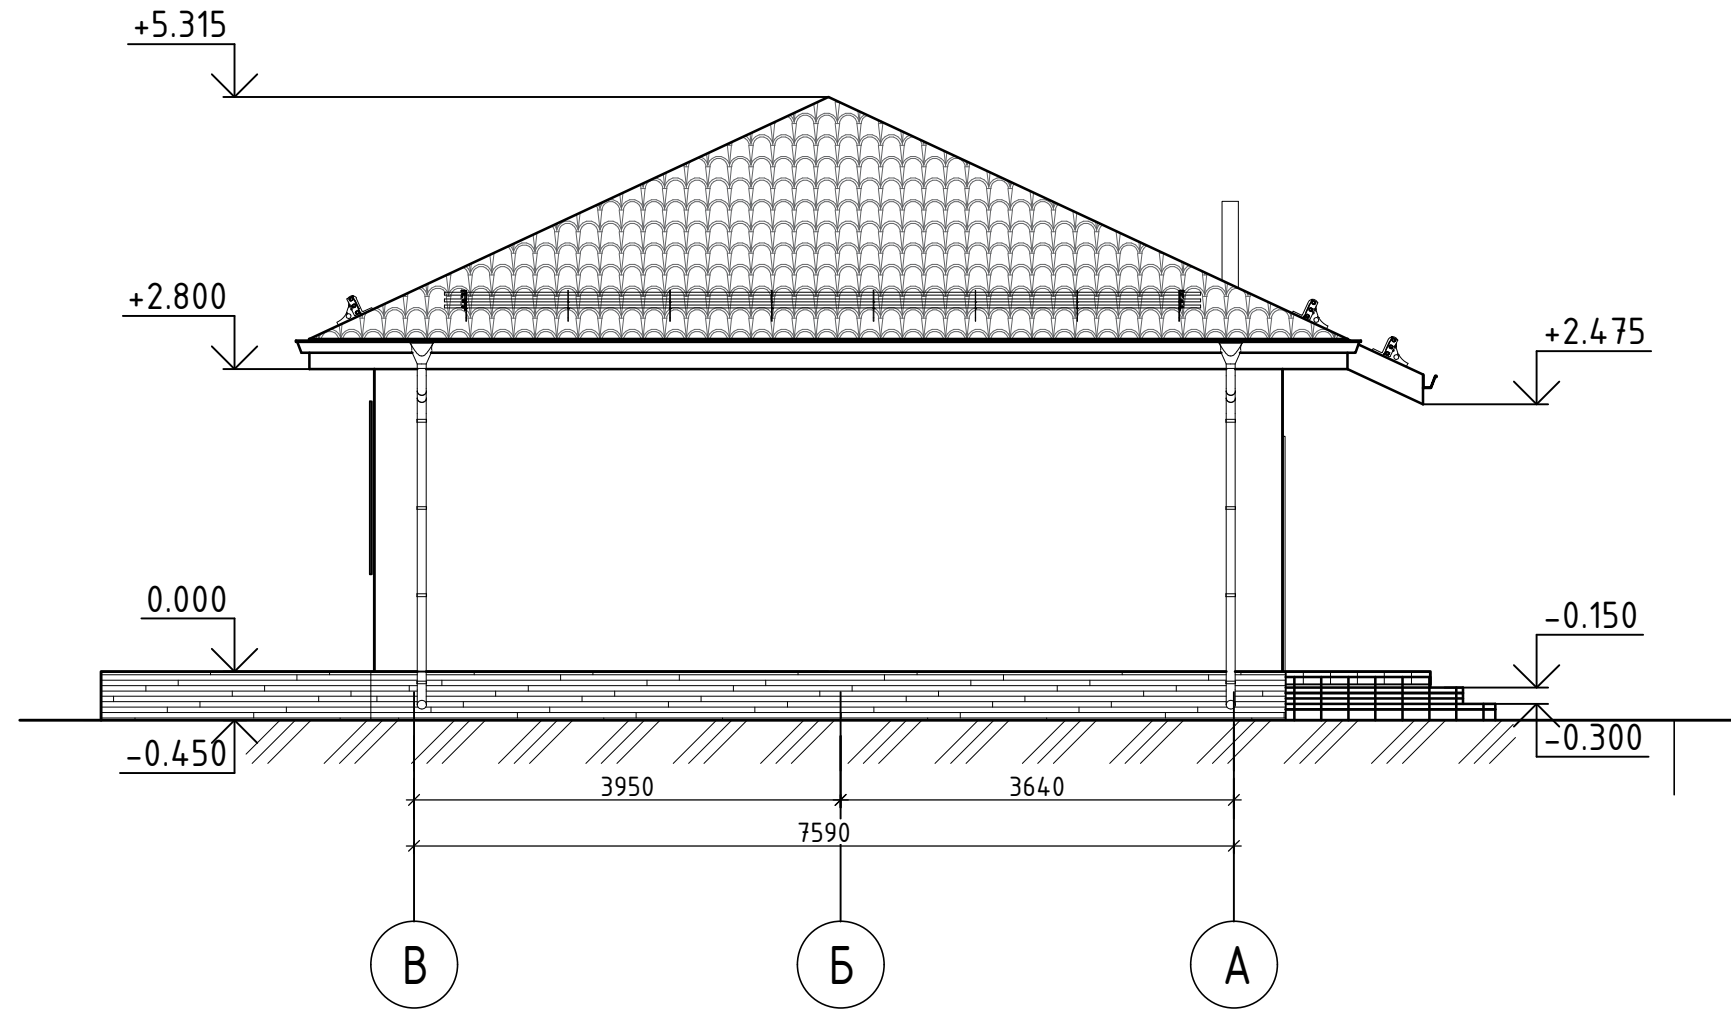

Инв. № подл.	Подпись и дата
Взам. инв. №	Инв. № дубл.

10-24-AP					
Проект жилого дома					
Изм.	Кол.уч.	Лист	№ док.	Подп.	Дата
Разработал	Боков Р.В.			<i>[Signature]</i>	
ГИП	Боков Р.В.			<i>[Signature]</i>	
Фасад В-А				Стадия	Лист
				П	10
				Листов	

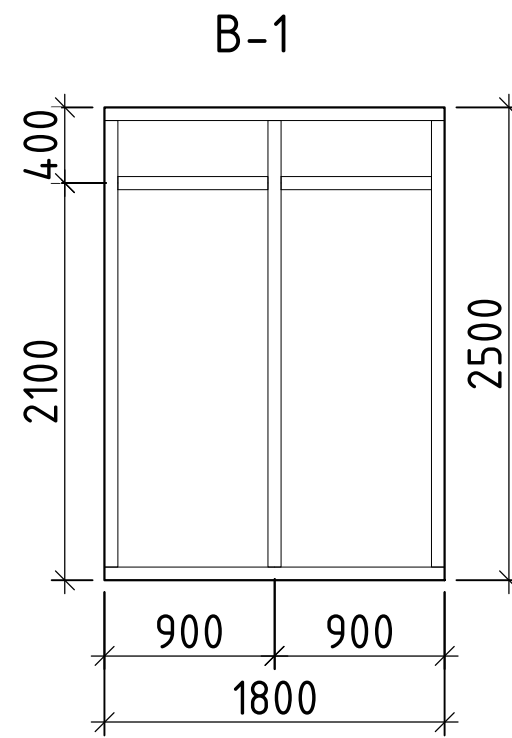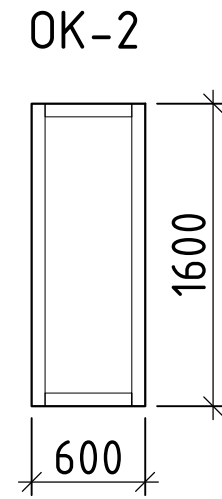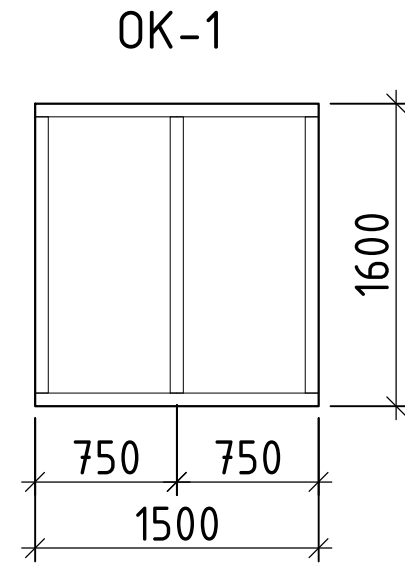

СПЕЦИФИКАЦИЯ ОКОН И ВИТРАЖЕЙ

Поз.	Размеры изделия мм	Кол- во	Площадь, м2	Примечание
ОКНА				
OK-1	1500(l)x1600(h)	4	9,6	
OK-2	600(l)x1600(h)	2	1,92	
B-1	1800(l)x2500(h)	1	4,5	
ОБЩАЯ ПЛОЩАДЬ			16.02	

*B-1 открывание определить по месту

Инв. № подл.	Подпись и дата	Взам. инв. №	Инв. № дубл.	Подп. и дата

10-24-AP					
Проект жилого дома					
Изм.	Кол.уч.	Лист	№ док.	Подп.	Дата
Разработал	Боков Р.В.			<i>[Signature]</i>	
ГИП	Боков Р.В.			<i>[Signature]</i>	
Спецификация окон и витражей				Стадия	Лист
				П	11

Фасад 1-2




Фасад А-В



Фасад 2-1



Фасад В-А

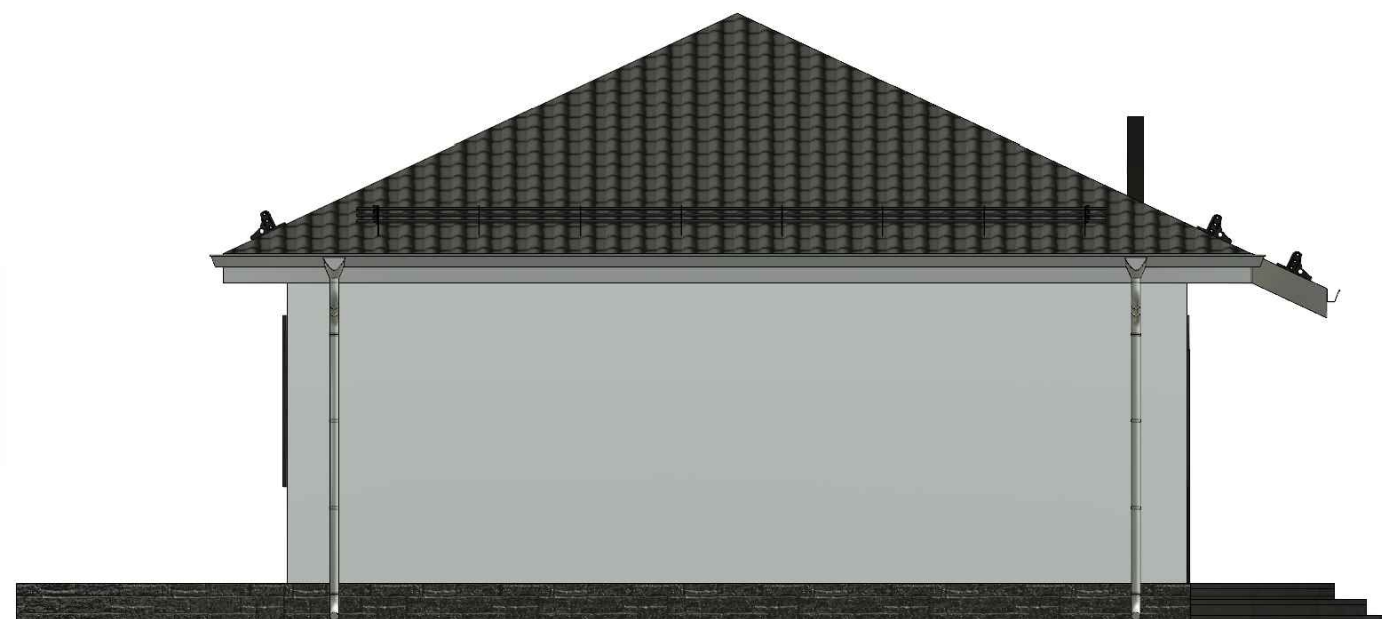

Инв. № подл.	Подпись и дата
Взам. инв. №	Инв. № дубл.
Подпись и дата	Подп. и дата

						10-24-AP		
						Проект жилого дома		
Изм.	Кол.уч.	Лист	№ док.	Подп.	Дата	Стадия	Лист	Листов
Разработал	Боков Р.В.		<i>[Signature]</i>					
ГИП	Боков Р.В.		<i>[Signature]</i>					
						Фасад 1-2, Фасад 2-1 Фасад А-В, фасад В-А		
						