



Архитектурное бюро
"ARKADA"
Проект жилого дома площадью 79.15 кв.м.
11-24-АР. Архитектурные решения




Инв. № подл.	Подпись и дата
Взам. инв. №	Инв. № дубл.
Подпись и дата	Подп. и дата

Тюмень, 2024г.

План 1-го этажа

Экспликация помещений

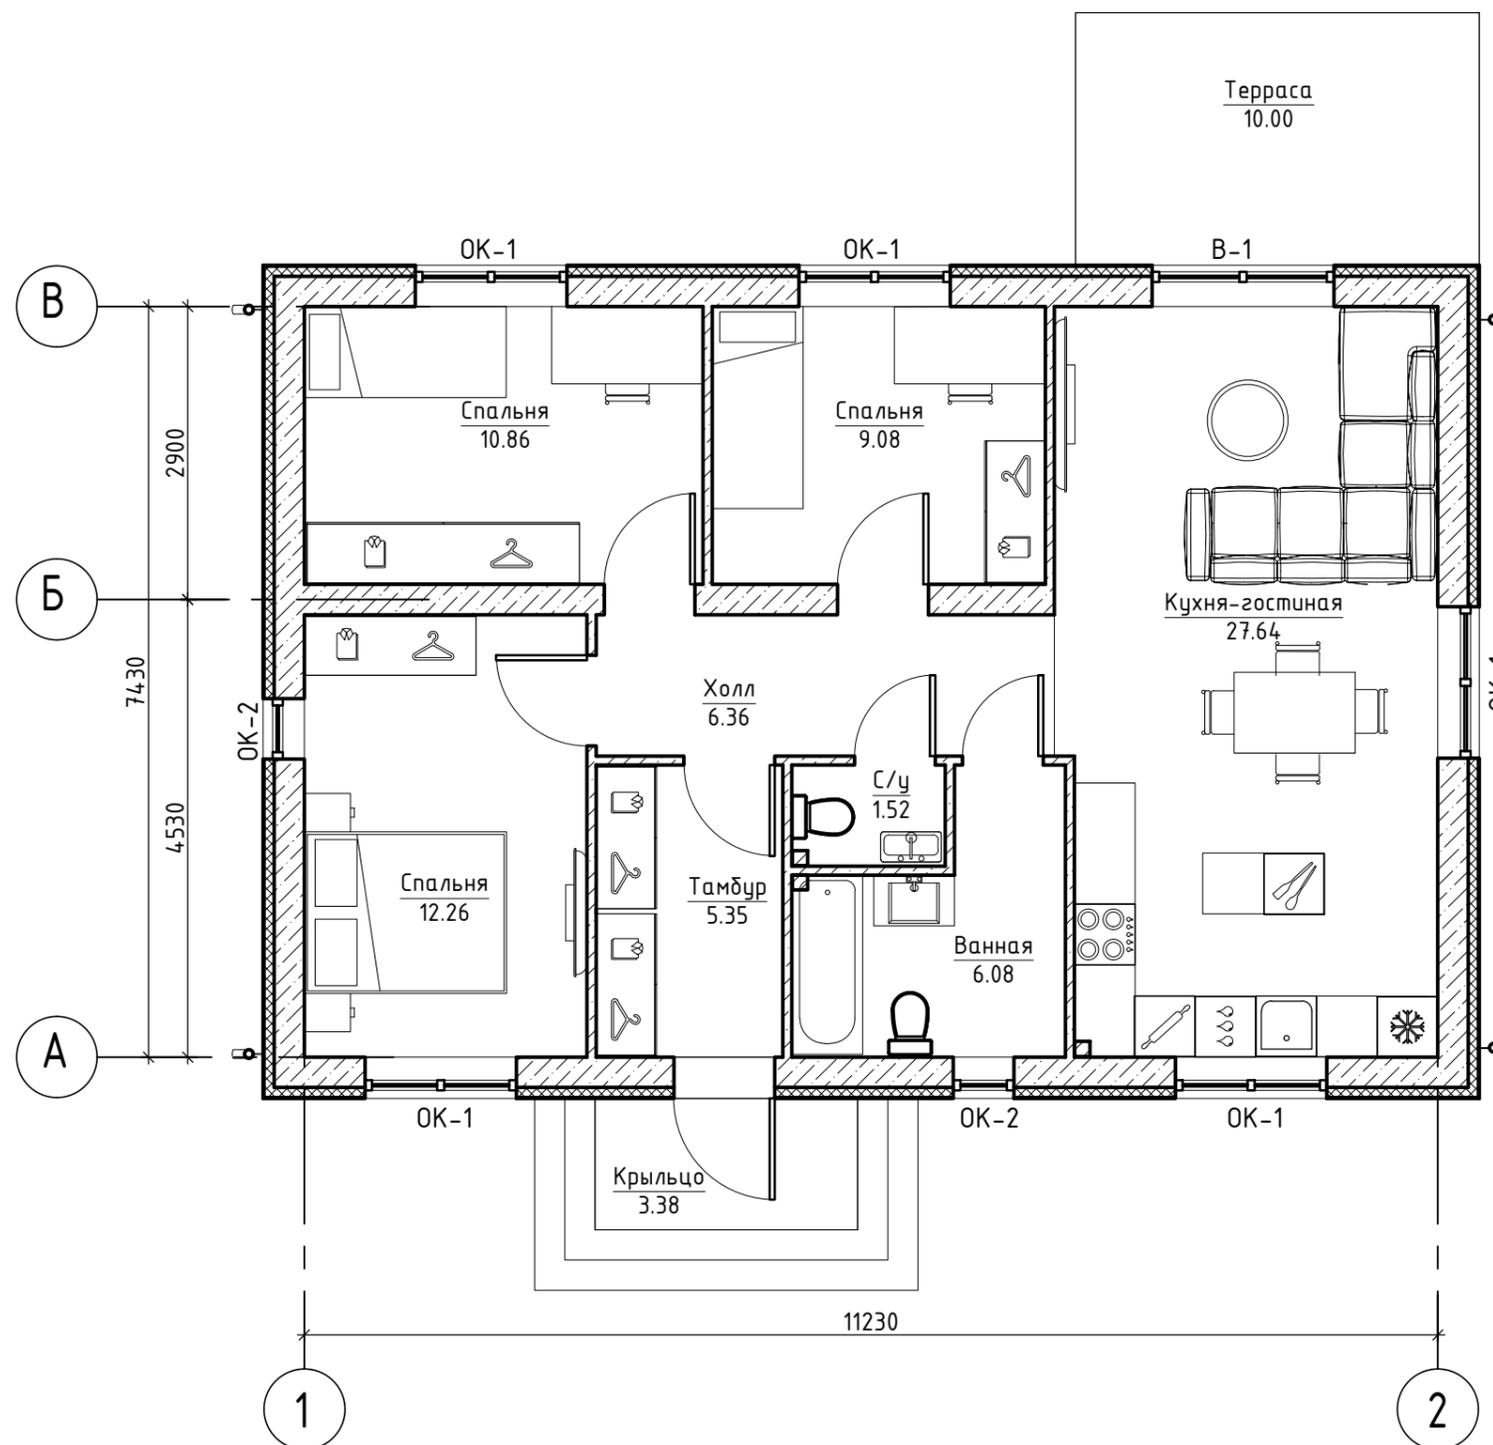


№	Наименование	Площадь, м ²
1	Кухня-гостиная	27.64
2	Спальня	10.86
3	Спальня	9.08
4	Спальня	12.26
5	Холл	6.36
6	С/у	1.52
7	Ванная	6.08
8	Тамбур	5.35
9	Терраса	(10.0)
10	Крыльцо	(3.38)
Итого		79.15 (92,53)

Инв. № подл.	Подпись и дата
Взам. инв. №	Инв. № дубл.
Подпись и дата	Подп. и дата

11-24-AP					
Проект жилого дома					
Изм.	Кол.уч.	Лист	№ док.	Подп.	Дата
Разработал	Боков Р.В.				
ГИП	Боков Р.В.				
				Стадия	Лист
				П	2
				Листов	
План 1-го этажа					

Кладочный план 1-го этажа

Экспликация помещений

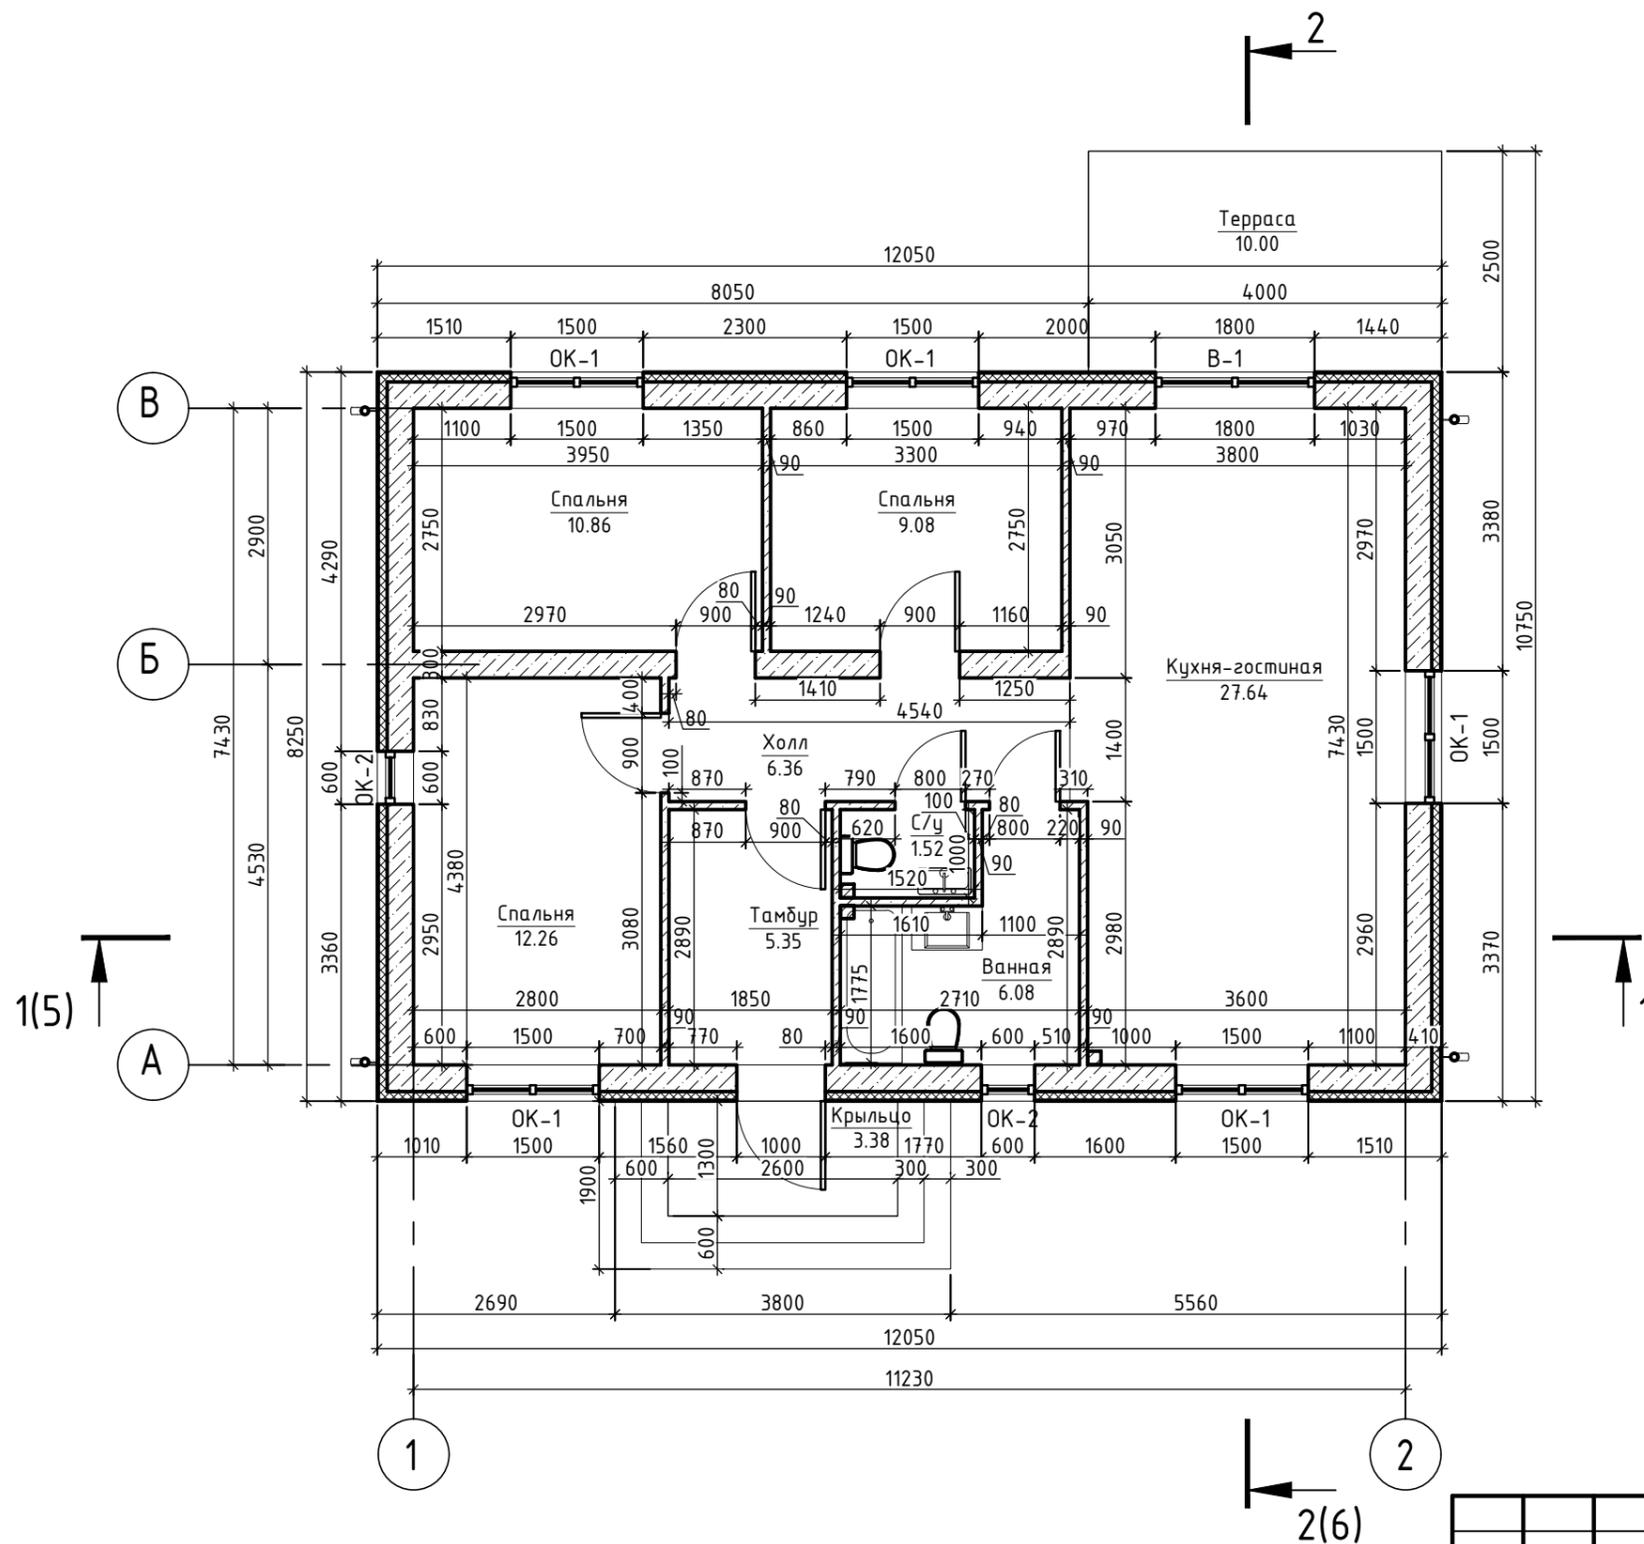


№	Наименование	Площадь, м ²
1	Кухня-гостиная	27.64
2	Спальня	10.86
3	Спальня	9.08
4	Спальня	12.26
5	Холл	6.36
6	С/у	1.52
7	Ванная	6.08
8	Тамбур	5.35
9	Терраса	(10.0)
10	Крыльцо	(3.38)
Итого		79.15 (92,53)

Инв. № подл.	Подпись и дата
Взам. инв. №	Инв. № дубл.
Подпись и дата	Подп. и дата

11-24-AP					
Проект жилого дома					
Изм.	Кол.уч.	Лист	№ док.	Подп.	Дата
Разработал	Боков Р.В.			<i>[Signature]</i>	
ГИП	Боков Р.В.			<i>[Signature]</i>	
				Стадия	Лист
				П	3
				Листов	
Кладочный план 1-го этажа					

План кровли

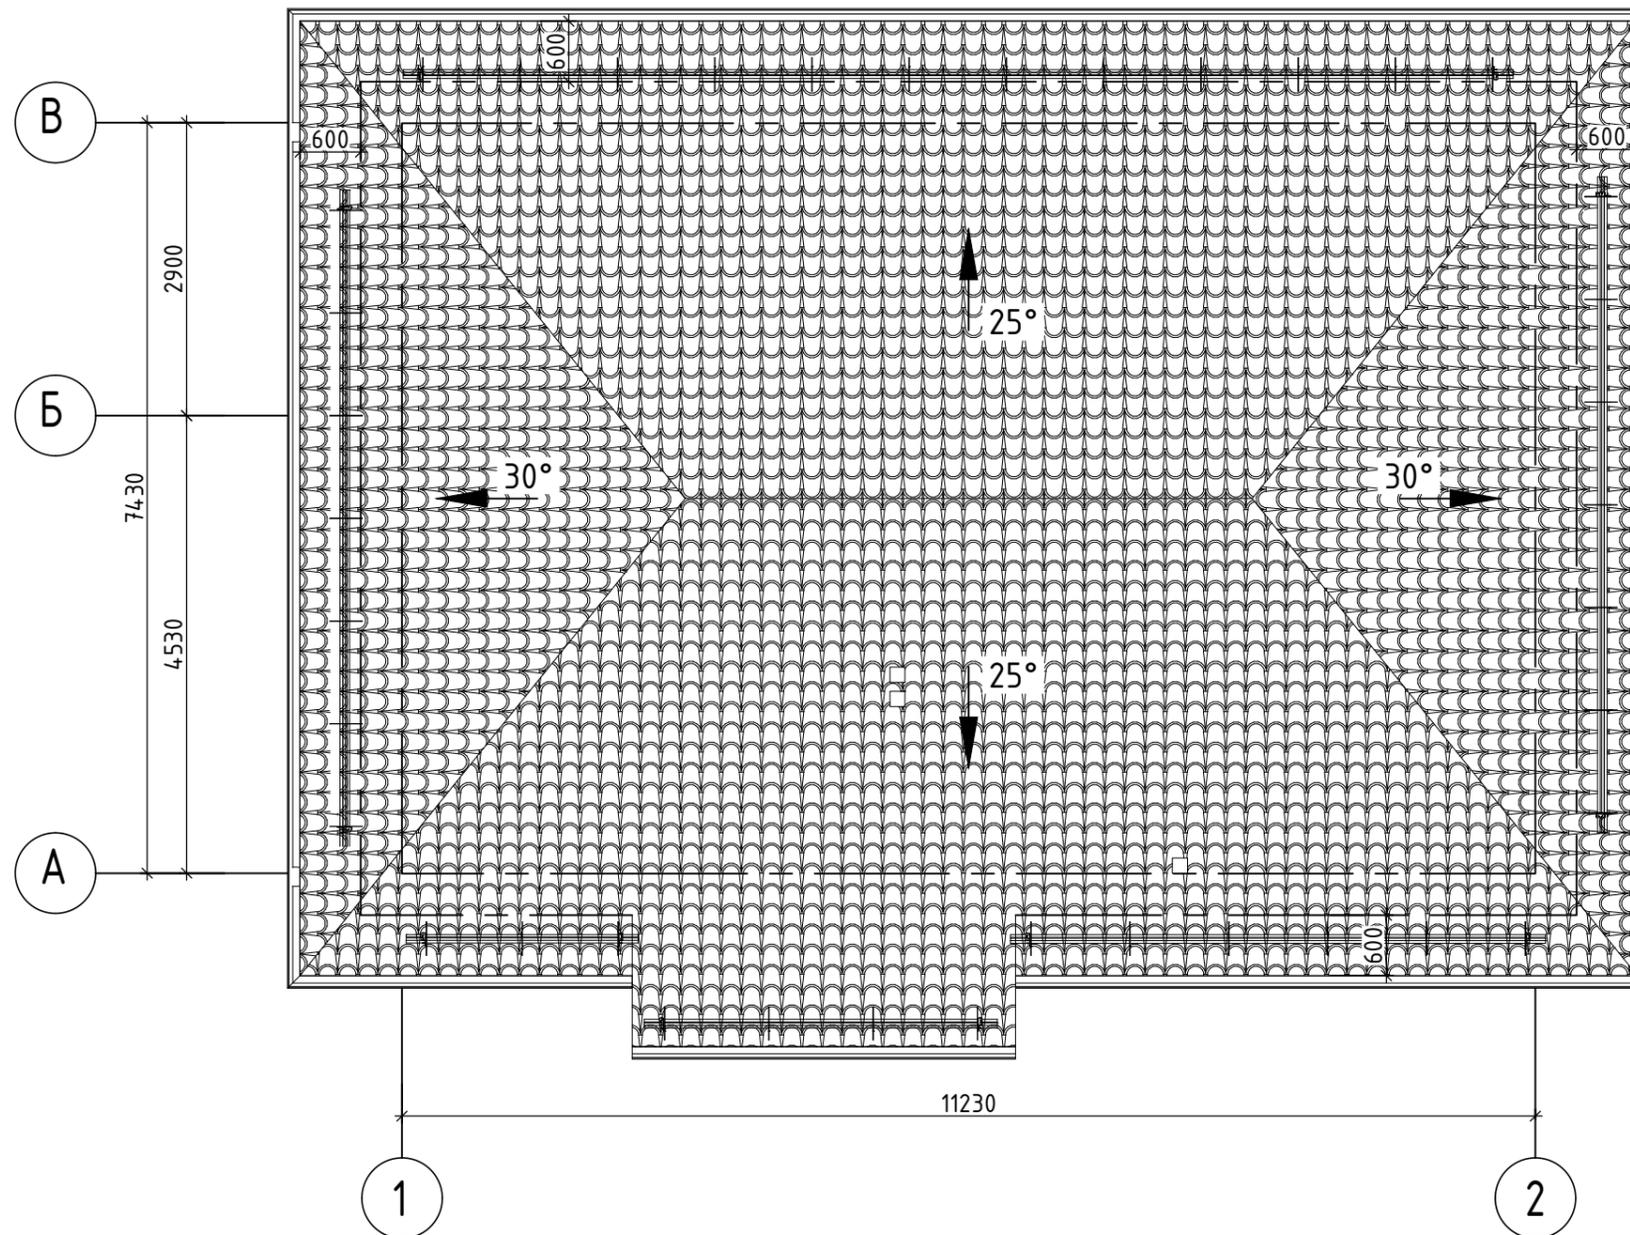


Инв. № подл.	Подпись и дата
Взам. инв. №	Инв. № дубл.
Подпись и дата	Подп. и дата

						11-24-AP		
						Проект жилого дома		
Изм.	Кол.уч.	Лист	№ док.	Подп.	Дата	Стадия	Лист	Листов
Разработал	Боков Р.В.			<i>[Signature]</i>				
ГИП	Боков Р.В.			<i>[Signature]</i>				
						План кровли		

Копировал

Формат А3


Разрез 1-1

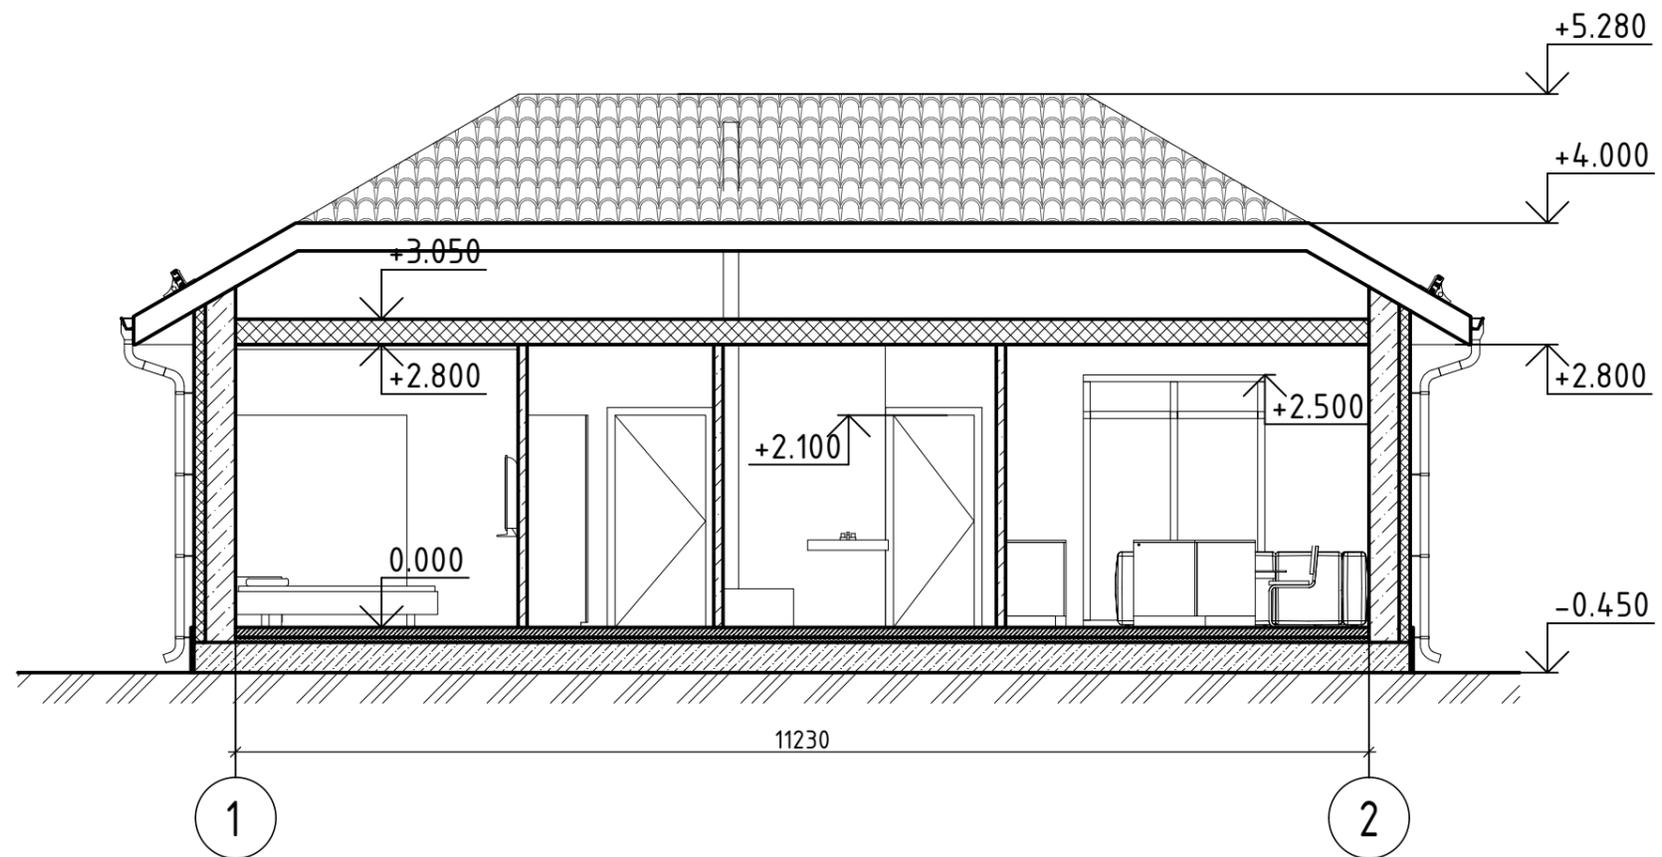

Инв. № подл.	Подпись и дата	Взам. инв. №	Инв. № дубл.	Подп. и дата

						11-24-AP		
						Проект жилого дома		
Изм.	Кол.уч.	Лист	№ док.	Подп.	Дата	Стадия	Лист	Листов
Разработал	Боков Р.В.							
ГИП	Боков Р.В.							
						Разрез 1-1		


Разрез 2-2

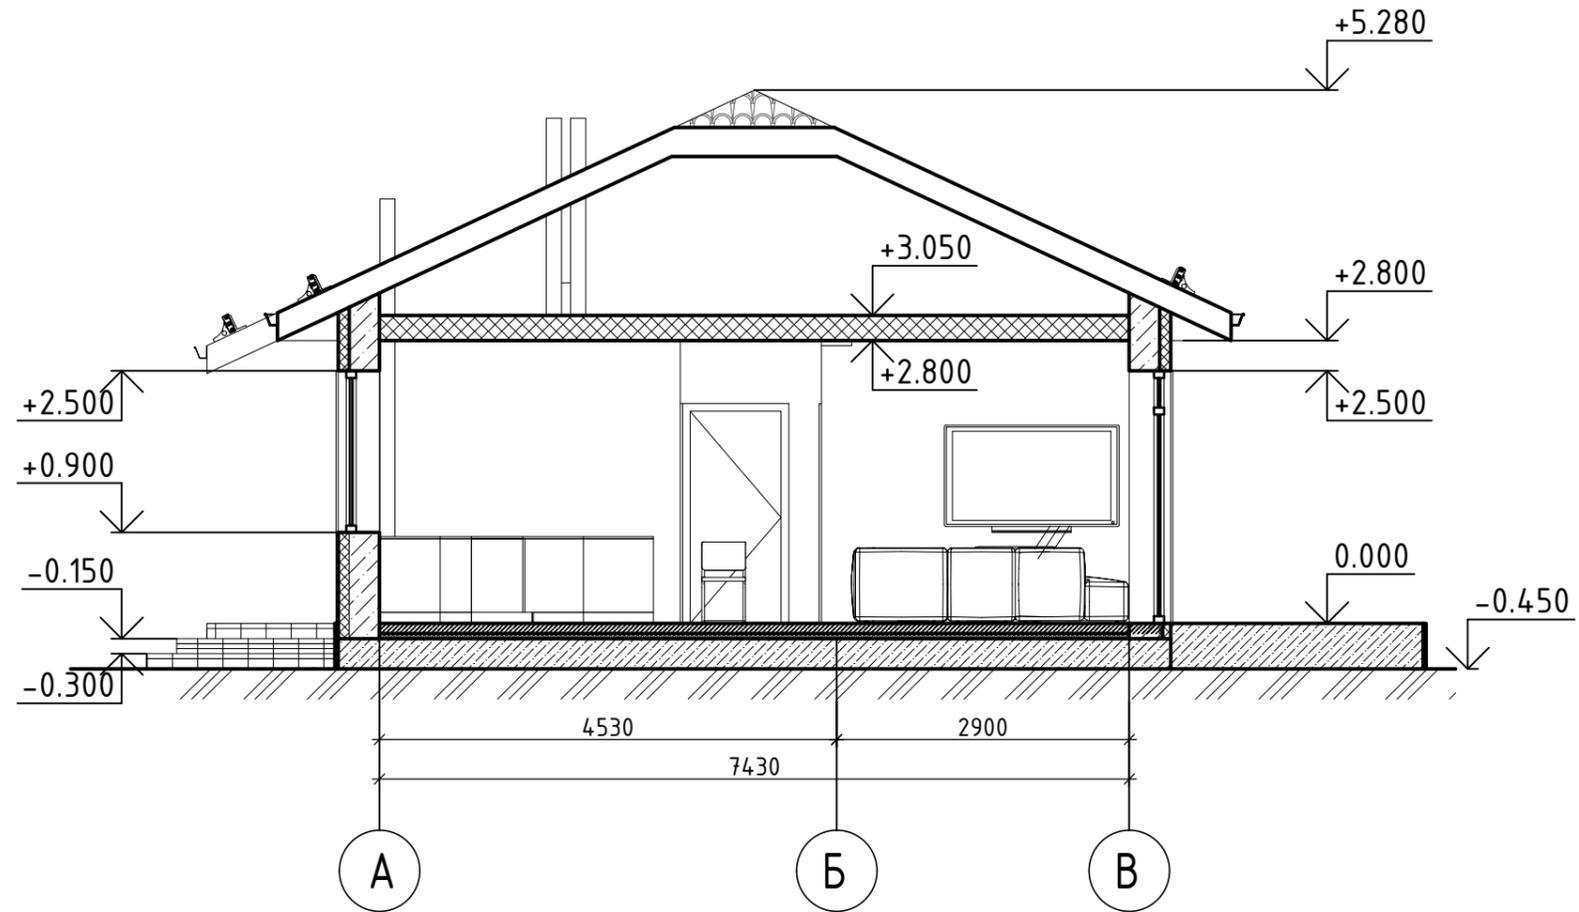

Инв. № подл.	Подпись и дата
Взам. инв. №	Инв. № дубл.
Подпись и дата	Подп. и дата

						11-24-AP		
						Проект жилого дома		
Изм.	Кол.уч.	Лист	№ док.	Подп.	Дата	Стадия	Лист	Листов
Разработал	Боков Р.В.			<i>[Signature]</i>				
ГИП	Боков Р.В.			<i>[Signature]</i>				
						Разрез 2-2		


Фасад 1-2

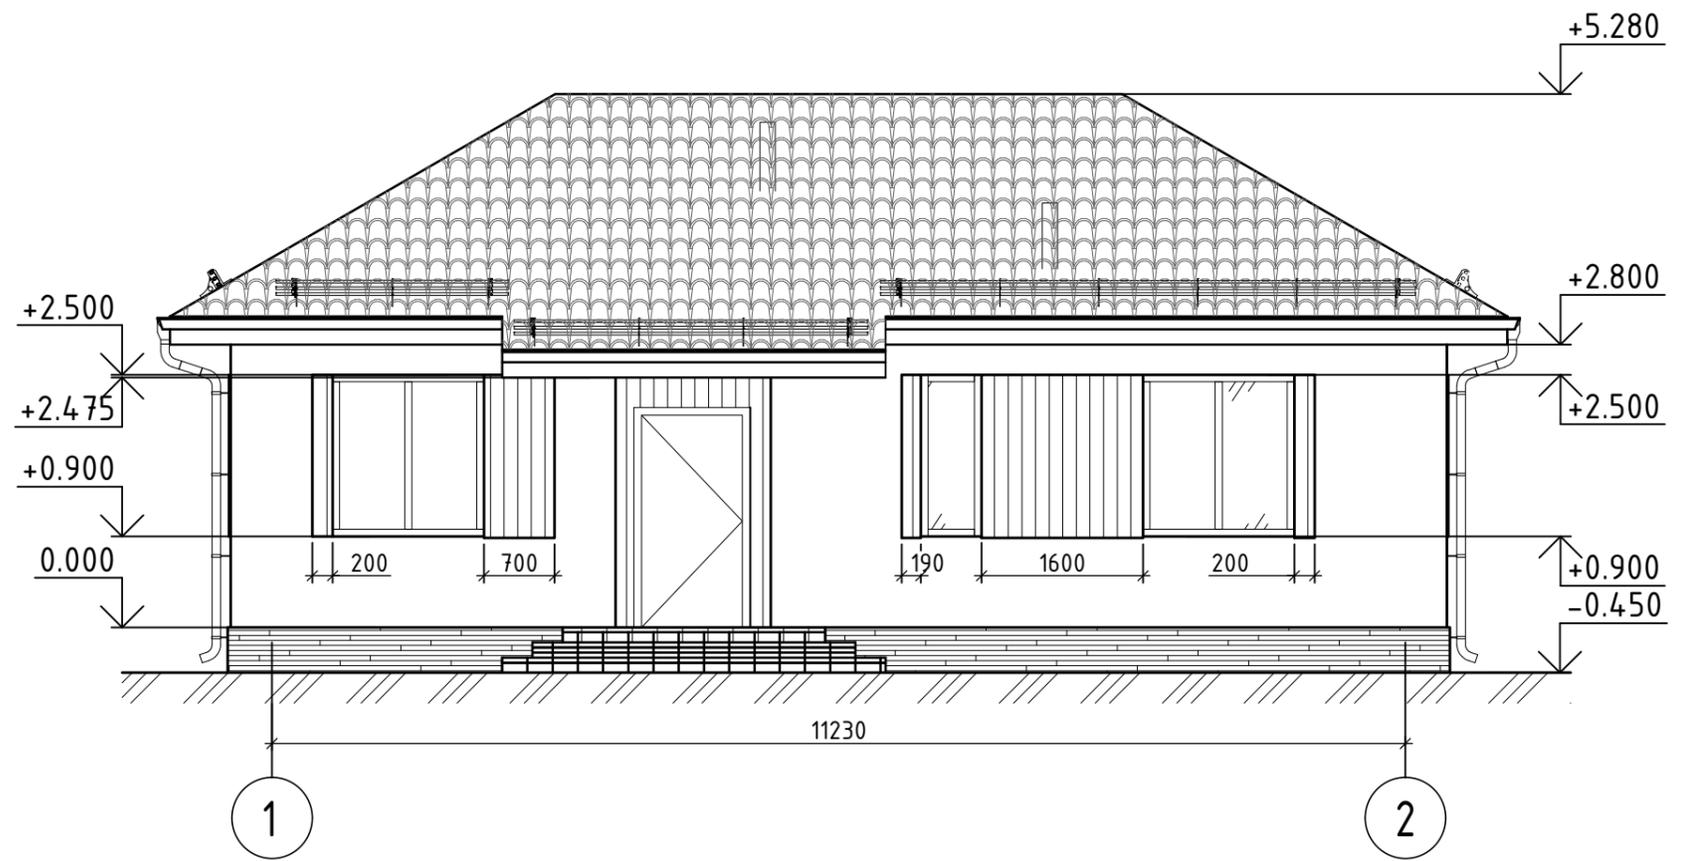

Инв. № подл.	Подпись и дата
Взам. инв. №	Инв. № дубл.
Подпись и дата	Подп. и дата

						11-24-AP		
						Проект жилого дома		
Изм.	Кол.уч.	Лист	№ док.	Подп.	Дата	Стадия	Лист	Листов
Разработал	Боков Р.В.			<i>[Signature]</i>				
ГИП	Боков Р.В.			<i>[Signature]</i>				
						Фасад 1-2		
						Копировал		
						Формат А3		


Фасад 2-1

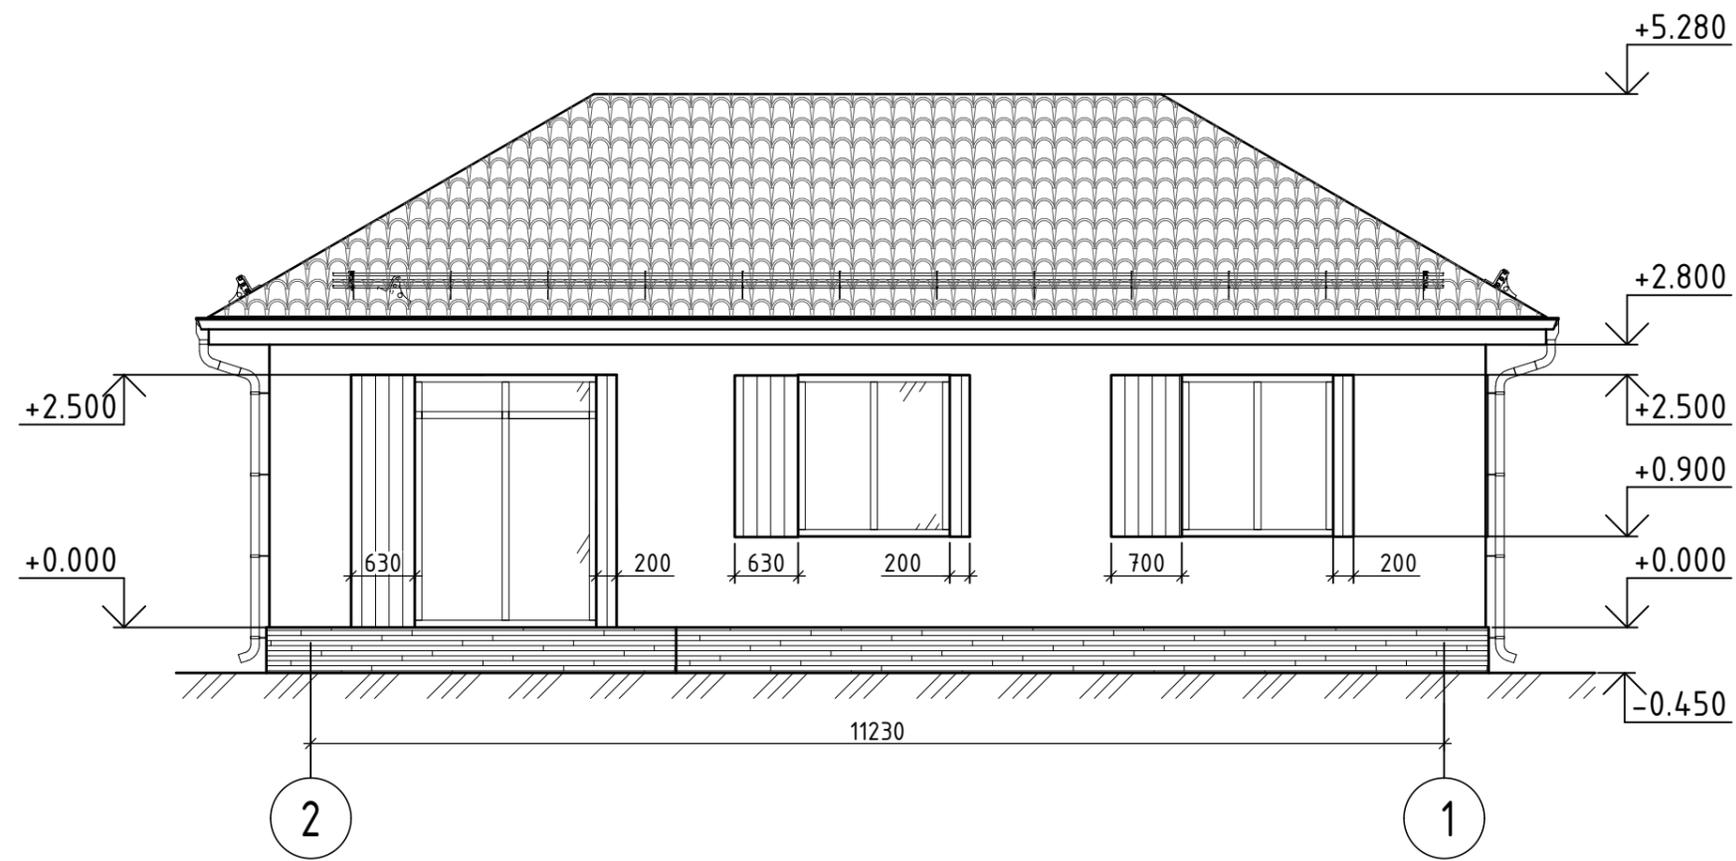

Инв. № подл.	Подпись и дата
Взам. инв. №	Инв. № дубл.
Подпись и дата	Подп. и дата

						11-24-AP		
						Проект жилого дома		
Изм.	Кол.уч.	Лист	№ док.	Подп.	Дата	Стадия	Лист	Листов
Разработал	Боков Р.В.			<i>[Signature]</i>				
ГИП	Боков Р.В.			<i>[Signature]</i>				
						Фасад 2-1		


Фасад А-В

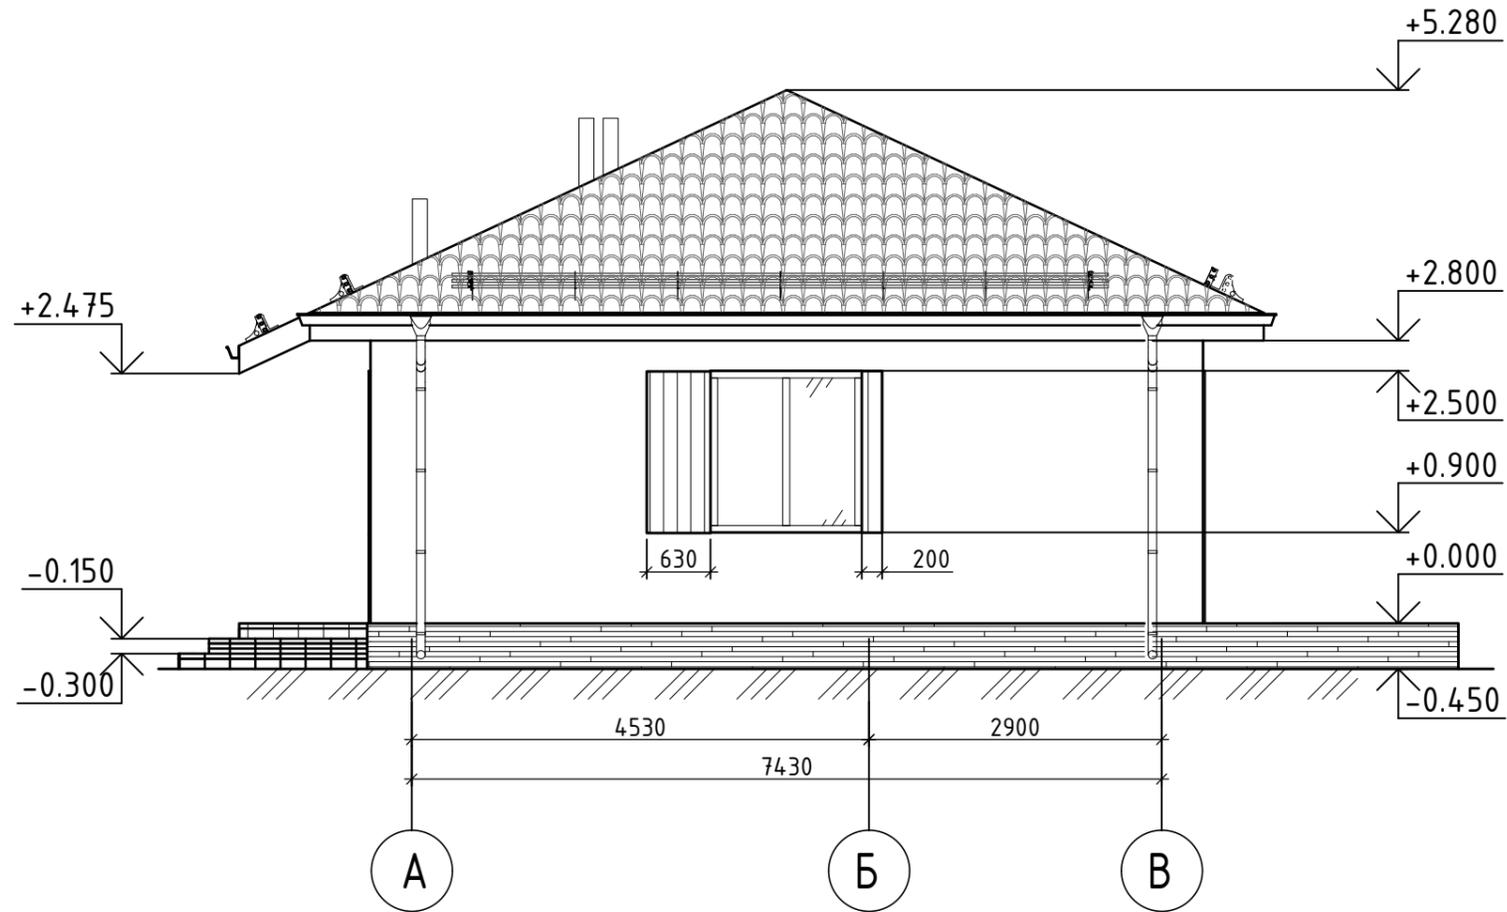

Инв. № подл.	Подпись и дата
Взам. инв. №	Инв. № дубл.
Подпись и дата	Подп. и дата

						11-24-AP		
						Проект жилого дома		
Изм.	Кол.уч.	Лист	№ док.	Подп.	Дата	Стадия	Лист	Листов
Разработал	Боков Р.В.			<i>[Signature]</i>				
ГИП	Боков Р.В.			<i>[Signature]</i>				
						Фасад А-В		

Фасад В-А

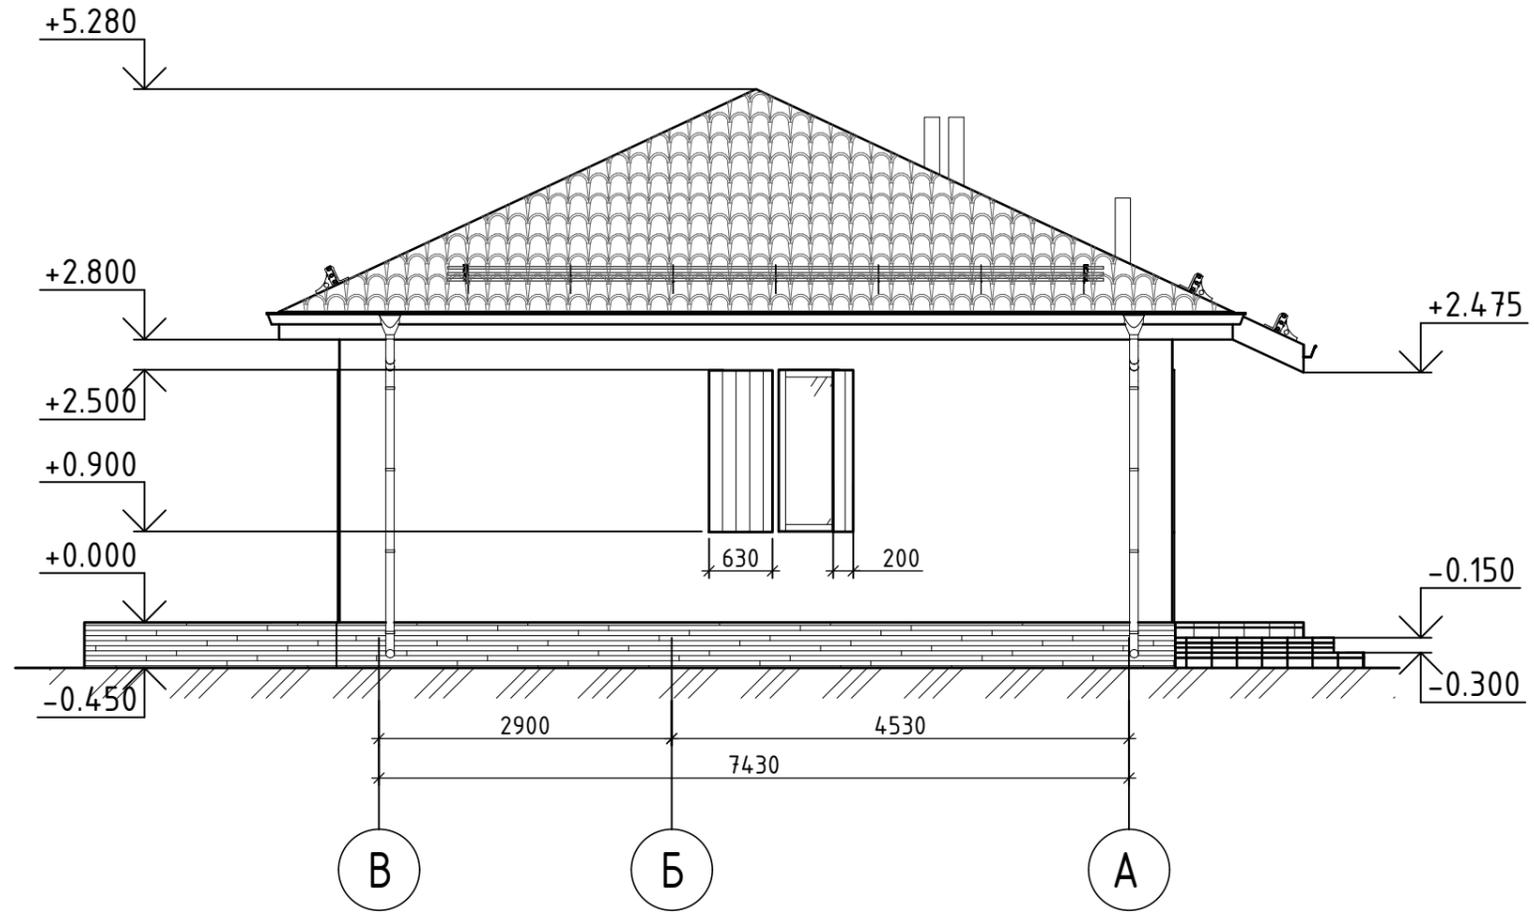




Инв. № подл.	Подпись и дата
Взам. инв. №	Инв. № дубл.
Подпись и дата	Подп. и дата

						11-24-AP		
						Проект жилого дома		
Изм.	Кол.уч.	Лист	№ док.	Подп.	Дата	Стадия	Лист	Листов
Разработал	Боков Р.В.			<i>[Signature]</i>				
ГИП	Боков Р.В.			<i>[Signature]</i>				
						Фасад В-А		

СПЕЦИФИКАЦИЯ ОКОН И ВИТРАЖЕЙ

Поз.	Размеры изделия мм	Кол-во	Площадь, м2	Примечание
ОКНА				
ОК-1	1500(л)x1600(н)	5	12,0	
ОК-2	600(л)x1600(н)	2	1,92	
В-1	1800(л)x2500(н)	1	4,5	
ОБЩАЯ ПЛОЩАДЬ			18,42	

*В-1 открывание определить по месту

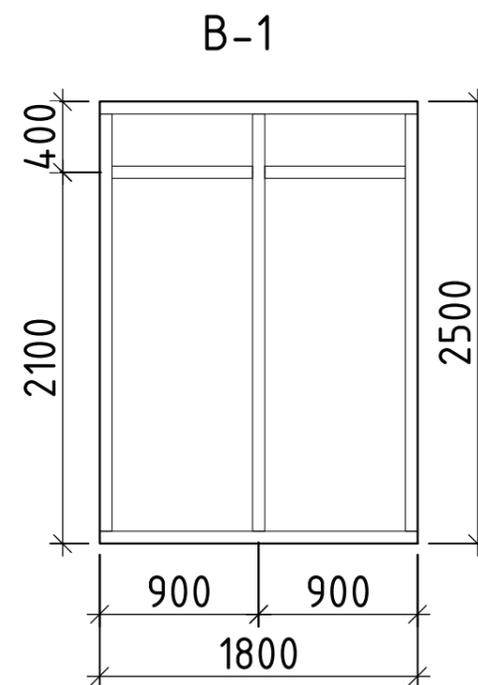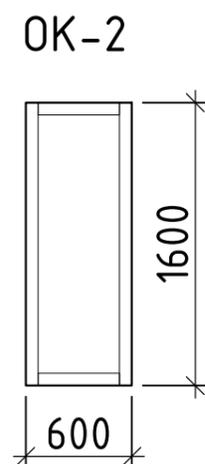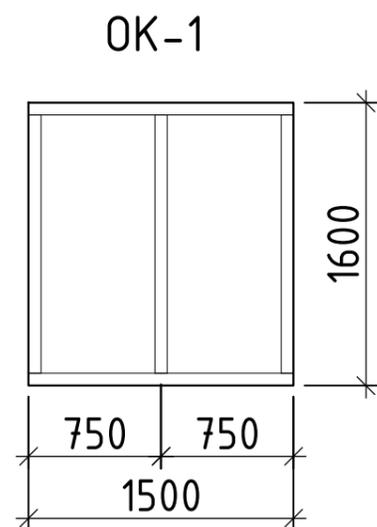

Инв. № подл.	Подпись и дата	Взам. инв. №	Инв. № дубл.	Подп. и дата

11-24-АР					
Проект жилого дома					
Изм.	Кол.уч.	Лист	№ док.	Подп.	Дата
Разработал	Боков Р.В.			<i>[Signature]</i>	
ГИП	Боков Р.В.			<i>[Signature]</i>	
Спецификация окон и витражей				Стадия	Лист
				П	11

Фасад 1-2



Фасад А-В

Фасад 2-1



Фасад В-А



Инв. № подл.	Подпись и дата
Взам. инв. №	Инв. № дубл.
Подпись и дата	Подп. и дата

						11-24-AP		
						Проект жилого дома		
Изм.	Кол.уч.	Лист	№ док.	Подп.	Дата	Стадия	Лист	Листов
Разработал	Боков Р.В.			<i>[Signature]</i>				
ГИП	Боков Р.В.			<i>[Signature]</i>				
						Фасад 1-2, Фасад 2-1 Фасад А-В, фасад В-А		
								